


Słup S1(+6.50) szt.10

WYKAZ STALI ZBROJENIOWEJ S1

NR	Średnica [mm]		Długość [cm]	Ilość [szt.]	DŁUGOŚĆ CAŁKOWITA [m]	
	Ø	#			St0S	34GS
1	6		119	45	53.55	
2		20	752	6		45.12
3		20	800	6		48.00
DŁUGOŚĆ OGÓŁEM [m]					53.55	93.12
MASA JEDNOSTKOWA [kg/m]					0.222	2.466
MASA OGÓŁEM [kg]					11.89	229.63
MASA RAZEM DLA 1 szt. [kg]					11.89	229.63
MASA RAZEM DLA 10 szt. [kg]					118.88	2296.34

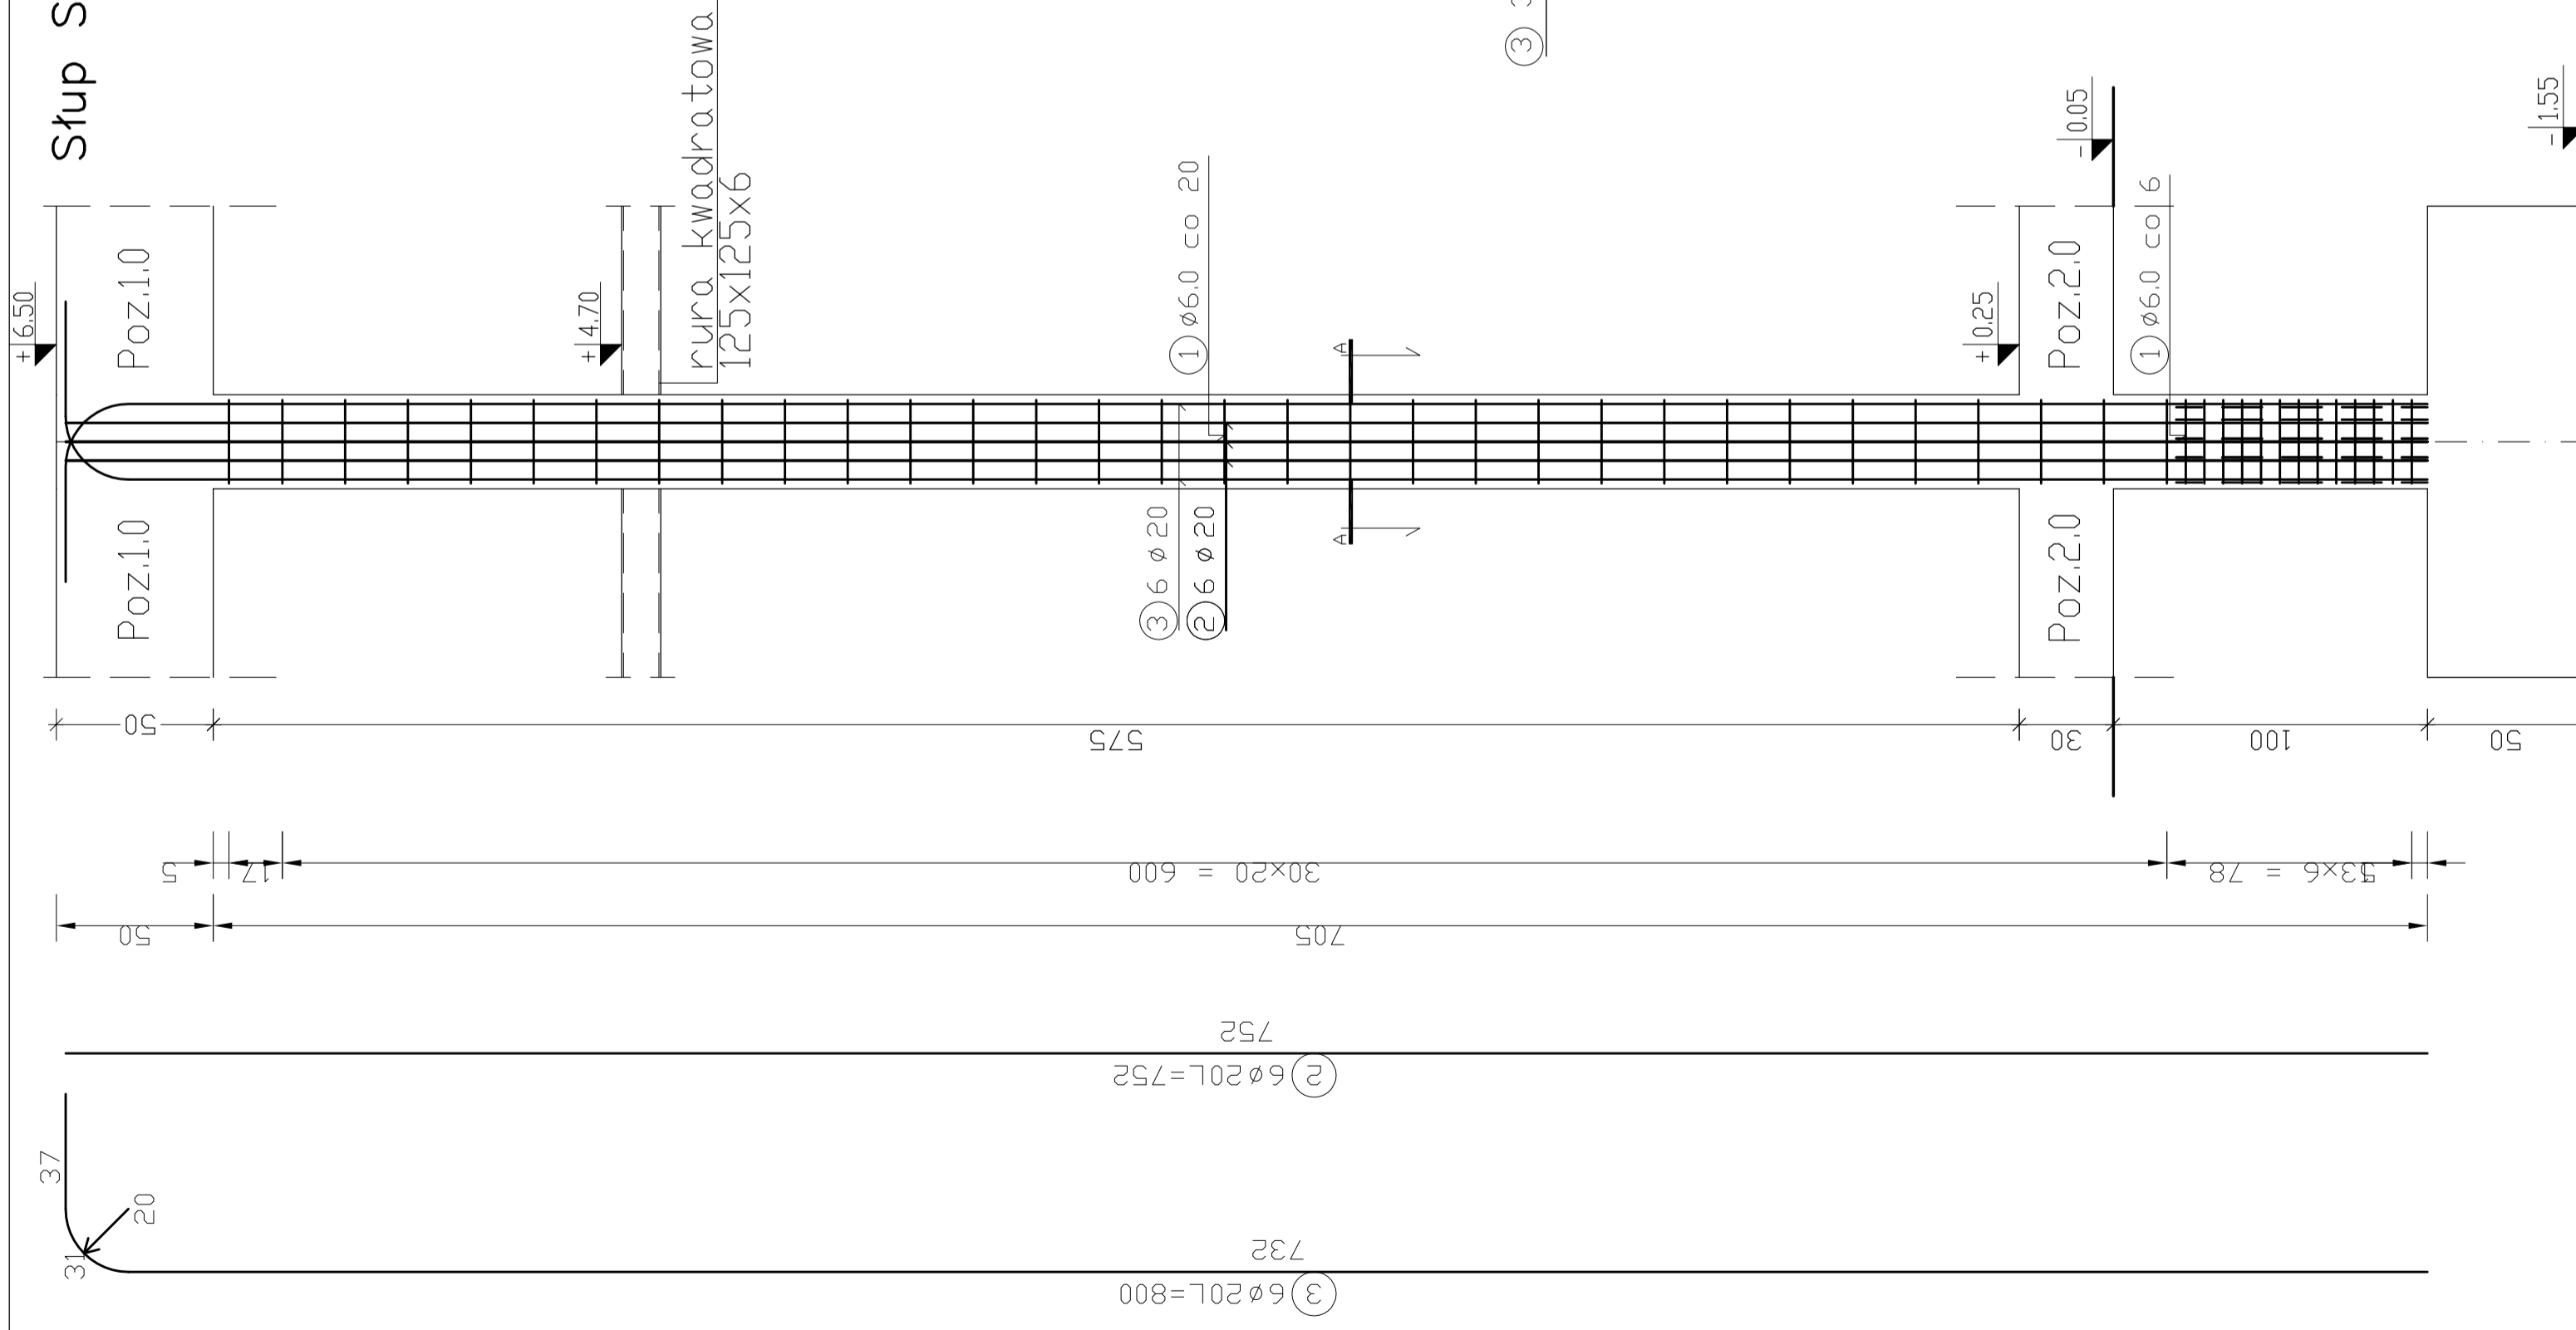

BETON B25
 STAL AIII
 STAL A0
 SKALA 1:20

Projektant generalny:	PRACOWNIA PROJEKTOWA "AMBIT" Toruń, ul. Chrobrego 85
Inwestor:	MEJSKIE PRZEDSIĘBIORSTWO OCZYSZCZANIA Sp.z o.o. 87-100 Toruń, ul. Grudziądzka 159, dz. nr. 296/1
Temat:	WIATA NAD SKŁADEM SOLI NA TERENIE BAZY MPO
Adres:	W TORUNIU 87-100 Toruń, ul. Grudziądzka 159, dz. nr. 296/1
Projekt:	Projekt budowlany
Rysunek:	SLUP S1
Projektant:	mgr inż. ROBERT TARALUTA upr. nr. WRR-DT/7131/18/2002
Sprawdził:	mgr inż. HENRYK RUTKOWSKI upr. nr. 4611/61
Wersja:	A
Data:	11.2008
Skala:	1:20
Bransz:	KONSTR
Nr rys:	K-5