


ELEWACJA BOCZNA

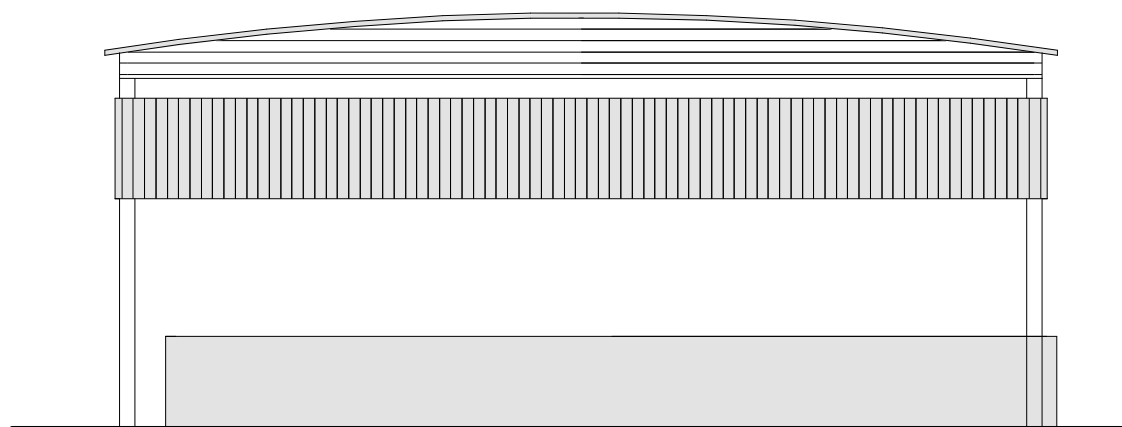

ELEWACJA SZCZYTOWA

SKALA: 1:100	<b>PRACOWNIA PROJEKTOWA "AMBIT" Toruń, ul. Chrobrego 85</b>					
OBIEKT:	WIATA NAD SKŁADEM SOLI W BAZIE MPO TORUŃ					
ADRES:	87-100 Toruń, ul. Grudziądzka 159					
ZLECAJĄCY PROJEKT:	MIEJSKIE PRZEDSIĘBIORSTWO OCZYSZCZANIA SPÓŁKA Z O.O. W TORUNIU, adres j.w.					
BRANŻA:	<b>architektura, konstrukcja, projekt zagospodarowania terenu</b>					
PROJEKTANT:	tytuł zawod.	imię i nazwisko	nr uprawnień	data	podpis	nr rys.
architektura	mgr inż. arch.	Elżbieta Grochocka	229/TO/87-88	12.2008r.		<b>3</b>
spr.architekturę	mgr inż. arch.	Anna Szulc	126/TO/88	12.2008r.		
konstrukcja	mgr inż.	Robert Taratuta	7131/18/2002	12.2008r.		