
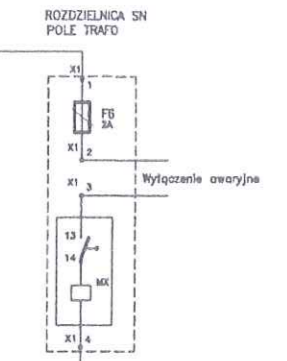


3 x XRUHAKXS 1x120 mm² 12/20kV
LINIA NAP. OSL B13

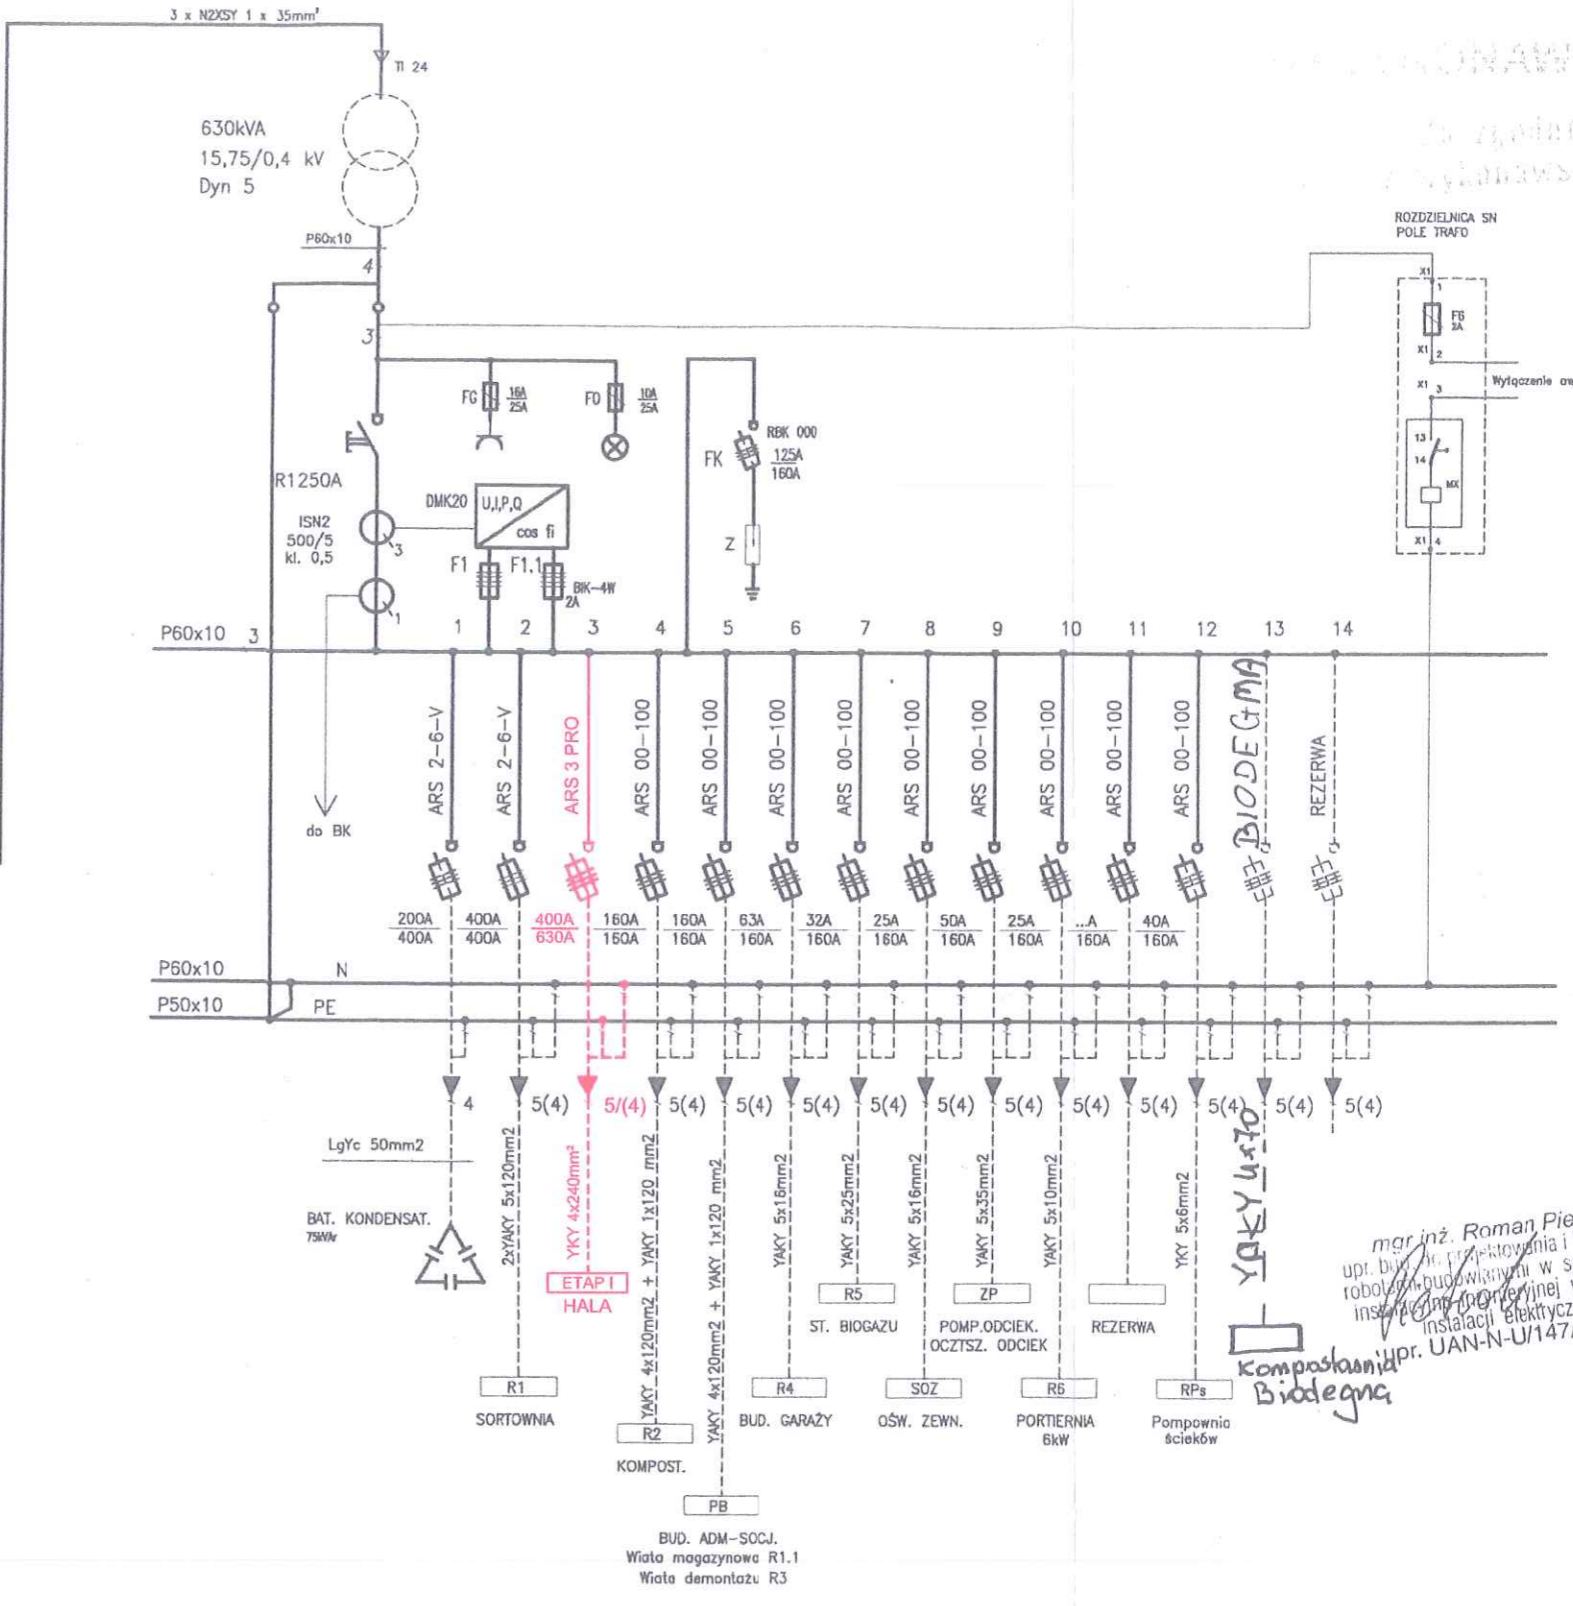

mgr inż. Roman Pietrzak
upr. bud. i projektowania i kierowania
robotami budowlanymi w specjalności
instalacji elektrycznej w zakresie
instalacji elektrycznej
IPR. UAN-N-UI/47/TO/84

Kompostarnia
Biodegna

1. Stacja wykonana wg rys. 53-631396-011 ark . B01

Działek ZAKŁAD UNIESZKODLIWIANIA ODPADÓW KOMUNALNYCH W TORUNIU BUDIMEX DROMEX		87-100 TORUŃ UL. ŻÓŁKIEWSKIEGO 21/29 TEL. (056) 61 91 395 FAX. (056) 61 91 455	Nazwa rys. 15/0,4 kV; 50Hz STACJA TRANSFORMATOROWA STKB 20/630 SCHEMAT SYTACJI	Oprac. M.KOSICKI	Data 8.01.2009	Podpis
				Sprawd. S.MORAWA	UAN-IV/8346/121/TO/86	Data 8.01.2009
				Podziałka Format A3	Masa Nr rys. 53-631396-011	Nr ark. B04 Kol. rys. 004