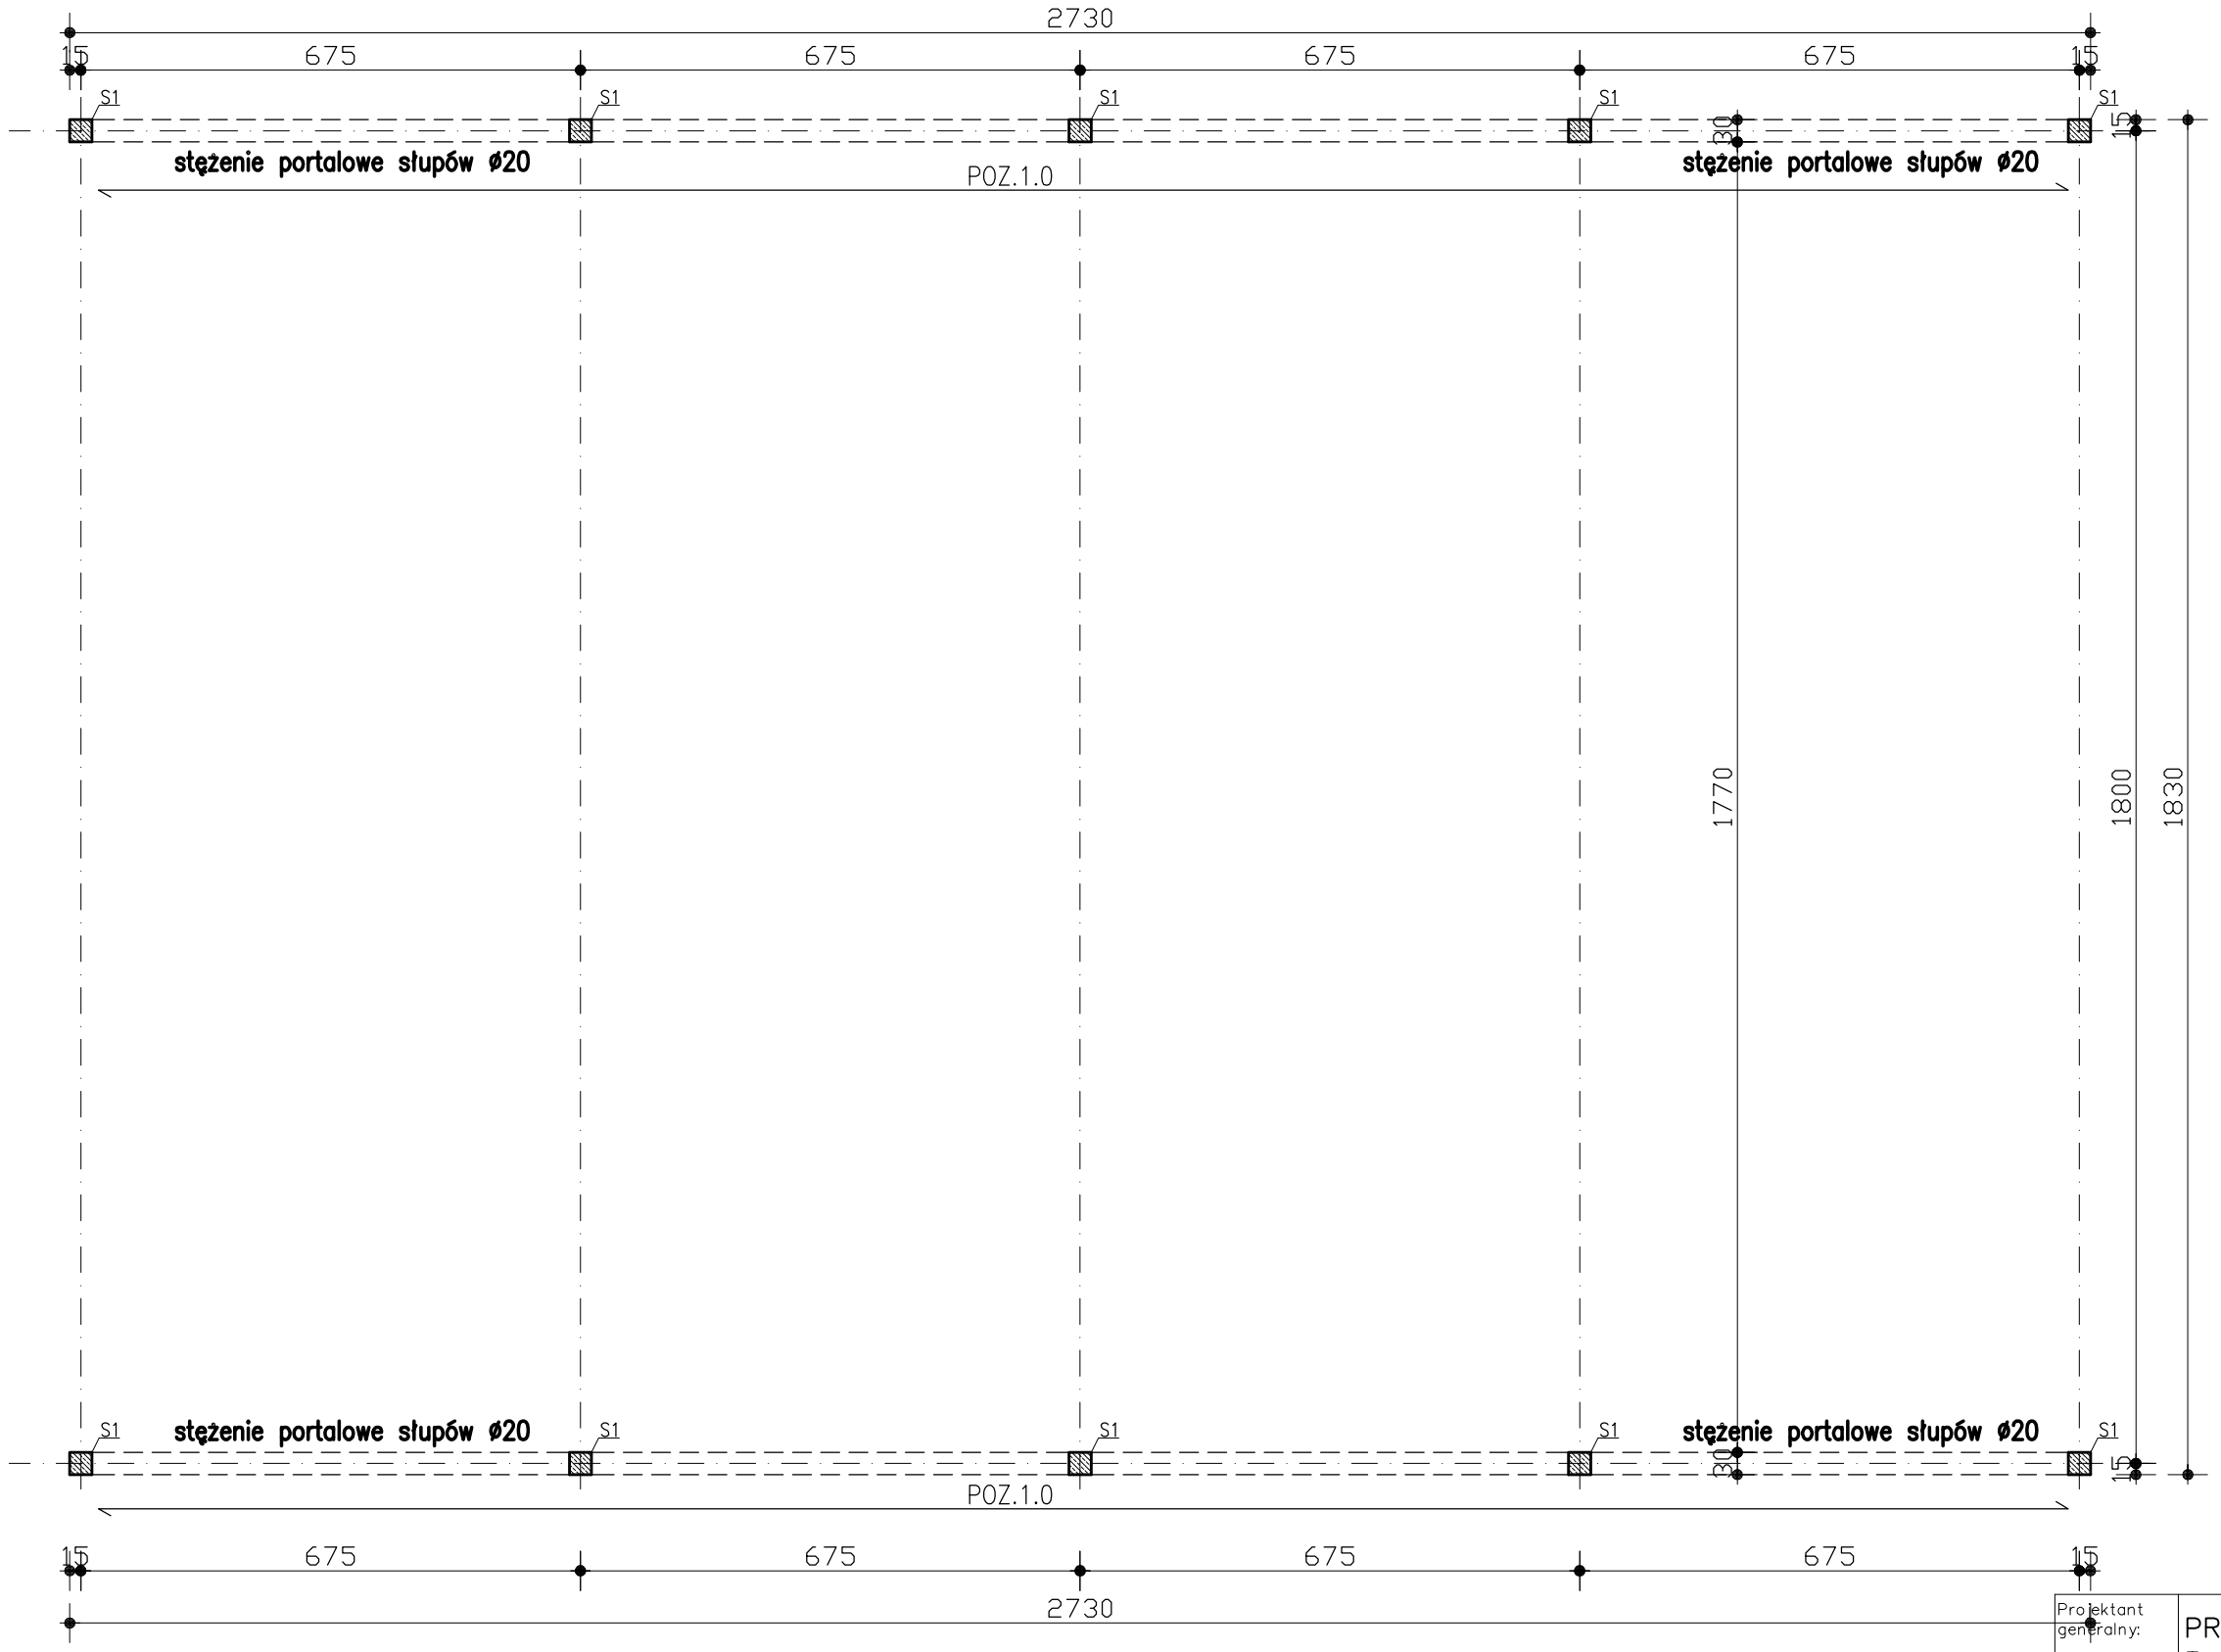

BETON B25

STAL AIII

STAL A0

Projektant generalny:	PRACOWNIA PROJEKTOWA "AMBIT" Toruń,ul.Chrobrego 85		
Inwestor:	MIEJSKIE PRZEDSIĘBIORSTWO OCZYSCZANIA Sp.z o.o. 87–100 Toruń , ul. Grudziądzka 159 , dz. nr 296/1		
Temat: Adres:	WIATA NAD SKŁADEM SOLI NA TERENIE BAZY MPO W TORUNIU 87–100 Toruń , ul. Grudziądzka 159 , dz. nr 296/1		
Projekt:	Projekt budowlany		
Rysunek:	**UKŁAD POZYCJI ŻELBETOWYCH**		
Projektant:	mgr inż. ROBERT TARATUTA upr. nr WRR–DT/7131/18/2002		Podpis:
Sprawdził:	inż. HENRYK RUTKOWSKI upr. nr 4611/61		Podpis:
Wersja: A Data: 11.2008	Skala: 1:100	Branża: KONSTR	Nr rys: K–2