Poz.1.0 szt. 2

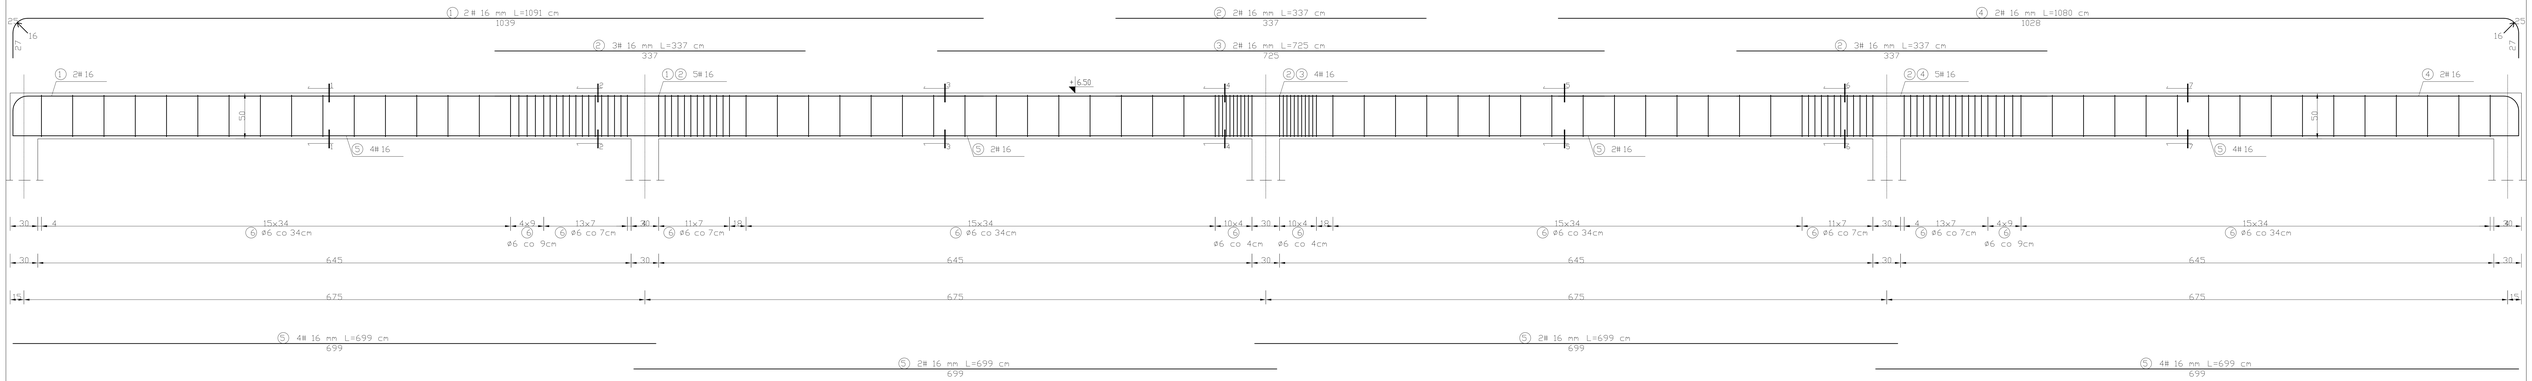

PRZEKRÓJ 1-1

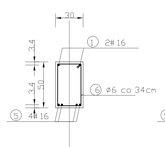

PRZEKRÓJ 2-2

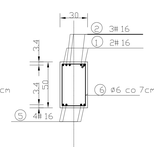

PRZEKRÓJ 3-3

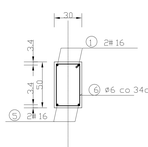

PRZEKRÓJ 4-4

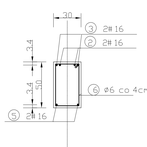

PRZEKRÓJ 5-5

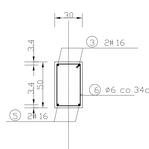

PRZEKRÓJ 6-6

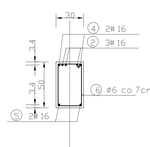

PRZEKRÓJ 7-7

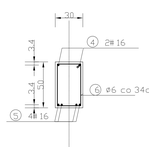

WYKAZ STALI ZBROJENIOWEJ Poz.1.0

NR	Średnica (mm)		Długość (cm)	Ilość (szt.)	Długość ckadowita (m)	
	Ø	#			St0S Ø6	34GS #16
1		16	1091	2		21.82
2		16	337	8		26.96
3		16	725	2		14.50
4		16	1080	2		21.60
5		16	699	12		83.88
6	6		150	142	213.00	
DŁUGOŚĆ OGÓŁEM (m)					213.00	168.76
MASA JEDNOSTKOWA (kg/m)					0.222	1.578
MASA OGÓŁEM (kg)					47.29	266.30
MASA RAZEM DLA 1 szt. (kg)					47.29	266.30
MASA RAZEM DLA 2 szt. (kg)					94.57	532.61

BETON B25
STAL AIII
STAL A0

SKALA 1:20

Projektant generalny:	PRACOWNIA PROJEKTOWA "AMBIT" Toruń,ul.Chrobrego 85
Inwestor:	MIEJSKIE PRZEDSIĘBIORSTWO OCZYSZCZANIA Sp.z o.o. 87-100 Toruń , ul. Grudziądzka 159 , dz. nr 296/1
Temat:	MATA NAD SKŁADEM SOLI NA TERENIE BAZY MPO W TORUNIU
Adres:	87-100 Toruń , ul. Grudziądzka 159 , dz. nr 296/1
Projekt:	Projekt budowlany
Rysunek:	POZ.1.0
Projektant:	mgr inż. ROBERT TARATUTA upr. nr WKŁ-ST/7121/IA/2002
Sprawdził:	mgr inż. HENRYK RUTKOWSKI upr. nr WKŁ-ST/0001/IA/2002
Podpis:	
Podpis:	
Skala: 1:20	Numer: KONSTR
Data: 11.2008	Nr rys. K-6
Wersja: A	Zawód: