


UKŁAD KONSTRUKCJI ŚCIANY SZCZYTOWEJ

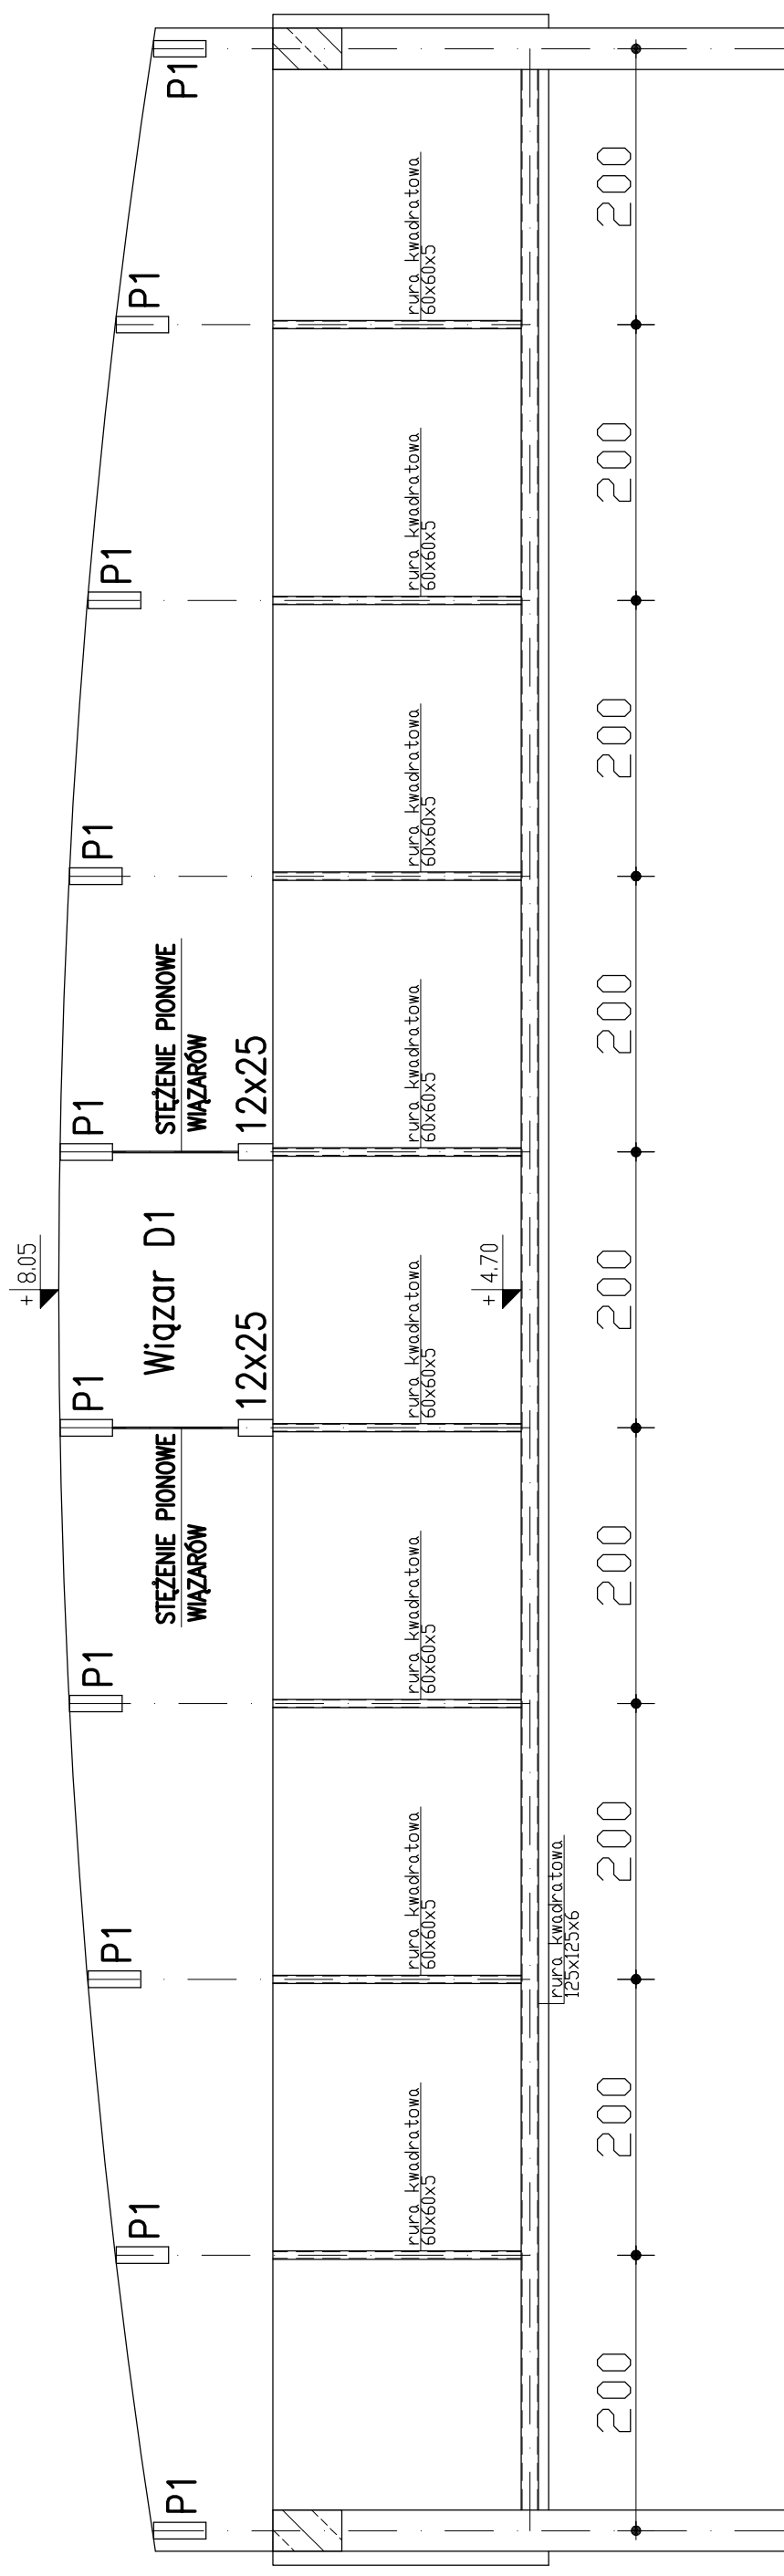

Projektant generalny:	PRACOWNIA PROJEKTOWA "AMBIT" Toruń, ul. Chrobrego 85		
Inwestor:	MIEJSKIE PRZEDSIĘBIORSTWO OCZYSZCZANIA Sp.z o.o. 87-100 Toruń, ul. Grudziądzka 159, dz. nr 296/1		
Temat:	WIATA NAD SKŁADEM SOLI NA TERENIE BAZY MPO W TORUNIU		
Adres:	87-100 Toruń, ul. Grudziądzka 159, dz. nr 296/1		
Projekt:	Projekt budowlany		
Rysunek:	UKŁAD KONSTRUKCJI SZCZYTU		
Projektant:	mgr inż. ROBERT TARATUTA upr. nr WRR-DT/7131/18/2002	Podpis:	
Sprawdził:	inż. HENRYK RUTKOWSKI upr. nr 4611/61	Podpis:	
Wersja:	A	Skala:	1:50
Data:	11.2008	Branża:	KONSTR
		Nr rys:	K-8