


PROJEKT ZABEZPIECZENIA ROBÓT I ORGANIZACJA RUCHU W PASIE PIESZYM

BIURO PROJEKTOWE	BIURO TECHNIKI BUDOWLANEJ ANNA WIESE - PATUŁA		
ADRES	87-100 TORUŃ UL. FAMILIJNA 28		
TEMAT	BUDOWA ZESTAWÓW POJEMNIKÓW PODZIEMNYCH DO ZBIERANIA ODPADÓW KOMUNALNYCH		
ADRES INWESTYCJI	TORUŃ UL. FOSA STAROMIEJSKA NR DZ. 21 OBREB 14 JEDNOSTKA EWIDENCYJNA 046301-1 TORUŃ		
INWESTOR	GMINA MIASTA TORUŃ		
ADRES INWESTORA	87-100 TORUŃ UL. WAŁY GENERAŁA SIKORSKIEGO 8		
PROJEKTANT	INŻ. MAREK PATUŁA	ZP.I.7342/60/TO/98 SPEC. KONSTRUKC BUDOWLANA	
BRANŻA	DROGOWA	DATA	GRUDZIEŃ 2015

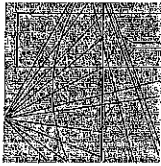

BIURO
INGINIERÓW
BUDOWNICTWA

Niniejsze zaświadczenie potwierdza zawarcie obowiązkowego ubezpieczenia od odpowiedzialności cywilnej inżynierów budownictwa.

Przedmiotem ubezpieczenia jest odpowiedzialność cywilna deliktowa i kontraktowa ubezpieczonego za szkody wyrządzone w związku z wykonywaniem samodzielnych funkcji technicznych w budownictwie w zakresie posiadanych uprawnień budowlanych.

Suma gwarancyjna na jedno zdarzenie w okresie ubezpieczenia wynosi **50.000 EUR**.

O fakcie powstania szkody należy zawiadomić STU Ergo Hestia S.A. niezwłocznie, nie później niż w ciągu 14 dni od chwili uzyskania wiadomości przez poszkodowanego o roszczeniu, które może rodzić odpowiedzialność cywilną ubezpieczonego.

Posiadanie ubezpieczenia obowiązkowego w ramach umowy generalnej zawartej pomiędzy PIIB a STU Ergo Hestia S.A. umożliwia członkom Izby zawarcie dodatkowego ubezpieczenia od odpowiedzialności cywilnej na wyższe sumy gwarancyjne.

Wszelkie zapytania dotyczące ubezpieczeń OC podstawowych i dodatkowych oraz wnioski o zawarcie umów dotyczących ubezpieczeń dodatkowych, których okres ubezpieczenia rozpoczyna się od dnia 1 stycznia 2011 roku i później, należy kierować bezpośrednio do STU Ergo Hestia S.A. ul. Sienkiewicza 11, 44-100 Gliwice tel. (32) 305 55 08 lub za pomocą poczty elektronicznej: ocinzyniera@ergohestia.pl

Do dyspozycji członów Polskiej Izby Inżynierów Budownictwa w sprawach ubezpieczeń pozostaje także biuro Krajowej Rady.

STU Ergo Hestia
ul. Sienkiewicza 11
44-100 Gliwice
tel. (32) 305 55 82, tel. (32) 305 55 17
fax (32) 305 55 50

Bydgoszcz 2015-01-23
(miejscowość, data)

Zaświadczenie

Pan/Pani **PATUŁA MAREK**
miejsce zamieszkania
87-100 TORUŃ

UL. LEGIONÓW 53/3
jest członkiem Kujawsko-Pomorskiej

Okręgowej Izby Inżynierów Budownictwa

o numerze ewidencyjnym **KUP/BO/3122/02**

i posiada wymagane ubezpieczenia od odpowiedzialności cywilnej.

Niniejsze zaświadczenie jest ważne od dnia 2015-01-01

do dnia 2015-12-31

KUJAWSKO POMORSKA OKRĘGOWA
IZBA INŻYNIERÓW BUDOWNICTWA
w BYDGOSZCZY
85-030 BYDGOSZCZ, ul. B. Rumińskiego 6
tel. 52 366 70 50 • fax 52 366 70 50

PRZEWODNICZĄCY
Rady Okręgowej Izby
prof. dr hab. inż. Adam Potłoczko
(pieczęć i podpis przewodniczącego)

D e c y z j a

Na podstawie art. 13 i 14 ustawy z dnia 7.07.1994 r. Prawo budowlane (Dz.U. Nr 89 z 1994 r. poz. 414 z późn. zm.), § 4 ust. 2 rozporządzenia Ministra Gospodarki Przestrzennej i Budownictwa z dnia 30.12.1994 r. w sprawie samodzielnych funkcji technicznych w budownictwie (Dz.U. Nr 8 z 1995 r. poz. 38 z późn. zm.), art. 104 § 1 i 2 oraz art. 107 § 4 KPA (Dz.U. Nr 9 z 1980 r. poz. 26 z późn. zm.) - po rozpatrzeniu wniosku Pana Marka Patuły z dnia 20.10.1998 r., na podstawie dokumentów stwierdzających wymagane wykształcenie i praktykę zawodową oraz po uzyskaniu pozytywnej oceny z egzaminu na uprawnienia budowlane, złożonego przed Komisją powołaną przez Wojewodę Toruńskiego

n a d a j ę

Panu Markowi Patule

inż. budownictwa specj. technologia i organizacja bud.

ur. dn. 18.06.1969 r. w Toruniu

uprawnienia budowlane

do projektowania

- bez ograniczeń

w specjalności konstrukcyjno - budowlanej

Uprawnienia budowlane do projektowania bez ograniczeń w specjalności konstrukcyjno - budowlanej stanowią również podstawę do sprawdzania projektów budowlanych w specjalności objętej tymi uprawnieniami.

Biorąc pod uwagę art. 107 § 4 KPA odstąpiono od uzasadnienia decyzji.

Od niniejszej decyzji przysługuje prawo wniesienia odwołania do Głównego Inspektora Nadzoru Budowlanego, za pośrednictwem Wojewody Toruńskiego, w terminie 14 dni od dnia jej doręczenia.

Otrzymują:

1. Pan Marek Patuła
ul. Legionów 53/3
87-100 Toruń

2. Główny Inspektor Nadzoru Budowlanego w W-wie

3. a/a



Wojewoda
Marek Patuła
ul. Legionów 53/3
87-100 Toruń

Nr GP.I.7342/118/TO/94

DECYZJA O STWIERDZENIU PRZYGOTOWANIA ZAWODOWEGO
DO PEŁNIENIA SAMODZIELNYCH FUNKCJI TECHNICZNYCH W BUDOWNICTWIE

Na podstawie § 5 ust.2, § 6 ust. 2, §7 i § 13 ust. 1 pkt 2 rozporządzenia Ministra Gospodarki Terenowej i Ochrony Środowiska z dnia 20 lutego 1975r. /Dz.U.Nr 8/75 z późn.zmianami/ w sprawie samodzielnych funkcji technicznych w budownictwie

stwierdza się, że:

Pan/i/ **MAREK P A T U Ł A**

tytuł naukowy-zawodowy: technik budownictwa

urodzony/a/ dnia 18 czerwca 1969r. w Toruniu

posiada przygotowanie zawodowe upoważniające do wykonywania samodzielnej funkcji kierownika budowy i robót w specjalności konstrukcyjno-budowlanej w zakresie ogólnobudowlanym.

Pan **MAREK PATUŁA** jest upoważniony do:

1. Kierowania, nadzorowania i kontrolowania budowy i robót, kierowania i kontrolowania wytwarzania konstrukcyjnych elementów budowlanych oraz kontrolowania stanu technicznego w zakresie wszelkich budynków i innych budowli o powszechnie znanych rozwiązaniach konstrukcyjnych z wyłączeniem linii, węzłów i stacji kolejowych, dróg i nawierzchni lotniskowych, mostów, budowli hydrotechnicznych i wodnomelioracyjnych.

2. Sporządzania projektów w zakresie rozwiązań architektonicznych budynków mieszkaniowych i gospodarczych, adaptacji projektów powtarzalnych innych budynków oraz sporządzania planów zagospodarowania działki związanych z realizacją tych budynków.

Otrzymują:


1. Pan Marek Patuła
ul. Legionów 53/3 - Toruń
2. a/a

Dryginał dokumentu "Decyzji o stwierdzeniu przygotowania zawodowego" podpisał z up. Wojewody Wiktor Krawiec Dyrektor Wydziału Gospodarki Przestrzennej.

Pieczęć okrągła z Godkiem Państwa i napisem w otoku: Urząd Wojewódzki w Toruniu.

Duplikat "Decyzji o stwierdzeniu przygotowania zawodowego" wystawiono na podstawie dokumentów posiadanych w archiwum Urzędu Wojewódzkiego w Toruniu

Toruń, dnia 20.05.1996 r.

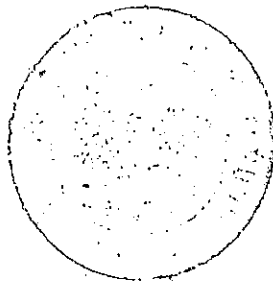

z up. WOJEWODY
Wiktor Krawiec
DYREKTOR WYDZIAŁU
GOSPODARKI PRZESTRZENNEJ

OPIS DO PROJEKTU ZABEZPIECZENIA ROBÓT I ORGANIZACJI RUCHU W PASIE PIESZYM DROGOWYM.

Przedmiot opracowania

Przedmiotem opracowania jest projekt zabezpieczenia robót archeologicznych i budowlanych, organizacji ruchu w pasie pieszym i drogowym przy ul. Fosa Staromiejska nr działki 21, 66 obręb 14 dla realizacji budowlany montażu trzech podziemnych pojemników o pojemności $2 \times 5\text{m}^3$ i 3m^3 w zbiornikach żelbetowych przeznaczonych do zbiórki stałych odpadów komunalnych gromadzonych przez użytkowników indywidualnych lub podmioty gospodarcze, oraz poszerzenia chodnika wg załączonego projektu. Czas realizacji robót w pasie drogowym ok. 45 dni od dnia zgłoszenia robót budowlanych.

Opis prac budowlanych

Z uwagi na ścisłą strefę ochrony zabytków będą prowadzone badania archeologiczne - wykopaliskowe sposobem ręcznym na powierzchni $5 \times 9\text{m}$ czyli ok. 45m^2 . Po zdjęciu nawierzchni z asfaltowej i wykonaniu wykopu zostanie wykonany podkład betonowy pod trzy zbiorniki żelbetowe prefabrykowane. W zbiorniki zostaną wpuszczone kontenery stalowe służące do gromadzenia odpadów komunalnych mieszkańców starówki. Nakrywa kontenerów - stalowa z kostką brukową będzie stanowiła nawierzchnię. Po zakończeniu prac montażowych nawierzchnia chodnika zostanie wykonana z kostki brukowej uwzględniając spadki od kontenera.

Sposób zabezpieczenia prac budowlanych

Teren o pow. ok. 75m^2 zostanie ogrodzony pełnym ogrodzeniem, zamontowane zostaną tablica informacyjna budowy, znak A14 (roboty drogowe).



Organizacja ruchu w pasie pieszym

Projektuje się ograniczenie ruchu pieszych po północnej części. Inwestycja nie zakłóci ruchu pieszych. W czasie wjazdu i wyjazd z placu budowy ruch samochodowy i pieszy zostanie zabezpieczony osobą kierującą ruchem.

PROJEKT ZAGOSPODAROWANIA DZIAŁKI ZABEZPIECZENIA ROBÓT I ORGANIZACJI RUCHU W PASIE PIESZYM SKALA 1:500

URZĄD MIASTA TORUNIA
Wydział Gospodarki Komunalnej
ul. Legionów 220
87-100 TORUŃ

Załącznik do zatwierdzenia
znak: W.66.10.7221.391.2015.C
z dnia 17.12.2015!

LEGENDA:




- PROJEKTOWANE ŚMIETNIKI



- PROJEKTOWANE TYMCZASOWE OGRODZENIE

INSPEKTOR
ds. zarządzania ruchem na drogach

Rafał Stawiarski

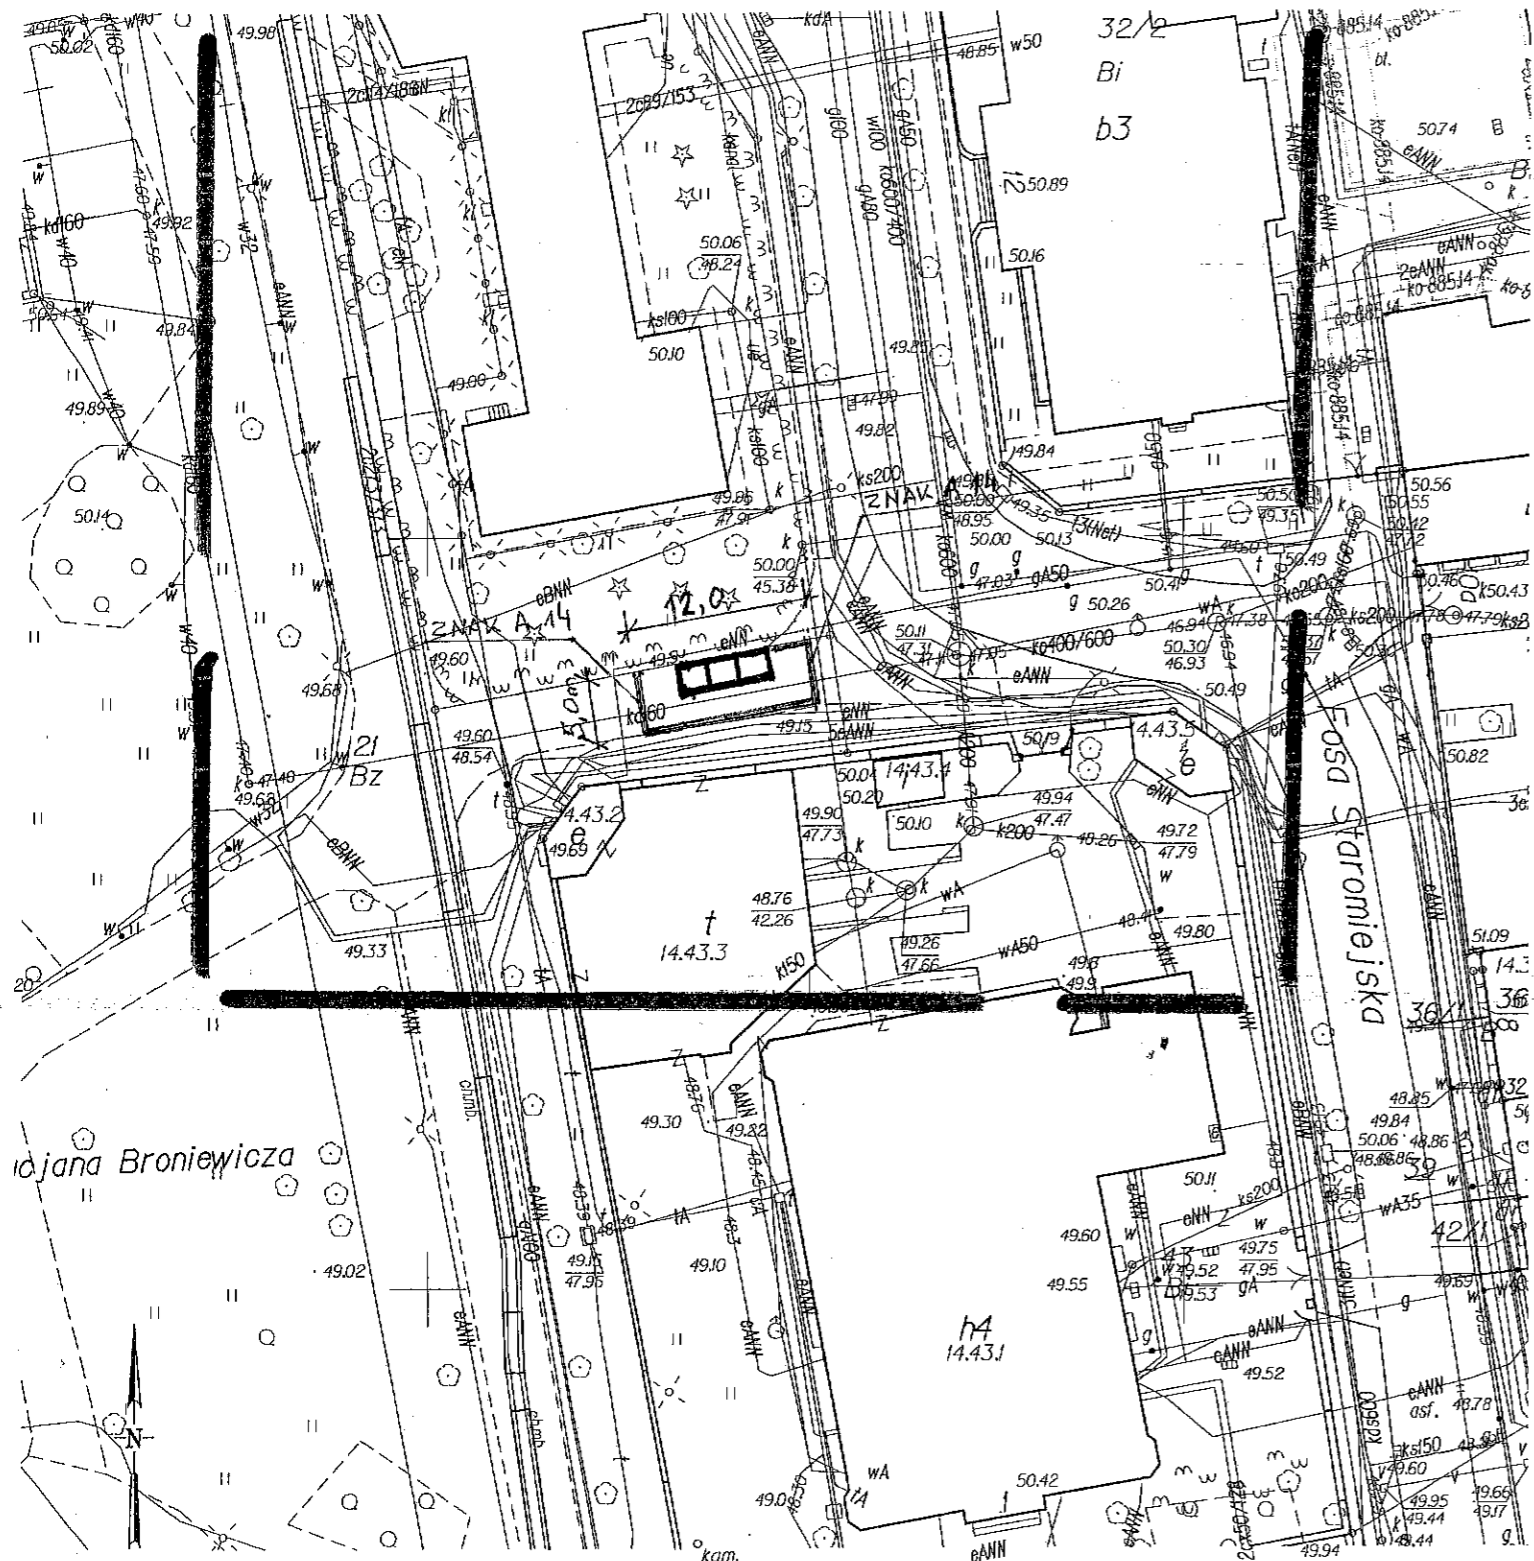

TORUŃ
Obwód 14
TORUŃ 04.11.2015
WGK.66.40.2393.2015

MAPA ZASADNICZA
DO CELÓW PROJEKTOWYCH
Skala 1:500

1. Mapa wektorowa opracowana w technologii numerycznej w środowisku MicroStation na podstawie pierwotnego mapy zasadniczej.
2. Układ współrzędnych państwowych: "2000".
3. Poziom odniesienia: "Amsterdam".

WZAS. 2490
06.11.2015
INŻYNIER
mgr inż. Andrzej S. Purzycki
upr. 16028

GEOKOMPLEKS
Dąbrowska Wiolecia
87-100 Toruń, ul. Rumiankowa 14
tel. (56) 621-07-56
NIP 679-249-28-02, REGON 341238257
GEODETA UPRAWNIONY
mgr inż. Andrzej S. Purzycki
upr. 16028

BIURO PROJEKTOWE	BIURO TECHNIKI BUDOWLANEJ ANNA WIESE - PATUŁA		
ADRES	87-100 TORUŃ UL. FAMILIJNA 28		
TEMAT	BUDOWA ZESTAWÓW POJEMNIKÓW PODZIEMNYCH DO ZBIERANIA ODPADÓW KOMUNALNYCH		
ADRES INWESTYCJI	TORUŃ UL. FOSA STAROMIEJSKA NR DZ. 21 OBREB 14 JEDNOSTKA EWIDENCYJNA 046301-1 TORUŃ		
INWESTOR	GMINA MIASTA TORUŃ		
ADRES INWESTORA	87-100 TORUŃ UL. WAŁY GENERAŁA SIKORSKIEGO 8		
PROJEKTANT	INŻ. MAREK PATUŁA	ZP.I.7342/60/TO/98 SPEC. KONSTRUKC- BUDOWLANA	
BRANŻA	DROGOWA	DATA	GRUDZIEŃ 2015