(I)

PREZYDENT MIASTA TORUNIA
adres do doręczeń:
87-100 Toruń, ul. Grudziądzka 126 b

PROJEKT BUDOWLANY PRZEBUDOWY ISTNIEJĄCEGO CHODNIKA NA PIESZOJEZDNIĘ

PREZYDENT MIASTA TORUNIA
NINIEJSZY
PROJEKT BUDOWLANY
stanowi integralną część decyzji
o pozwoleniu na budowę
z dnia 22.07.2016r. znak
WAiB.6740.13.389.41.2016.yc
WAiB-52/IV/2013
(organ)

z up. Prezydenta Miasta Torunia
inż. Andrzej Osłowski
Kierownik Referatu Infrastruktury

BIURO PROJEKTOWE	BIURO TECHNIKI BUDOWLANEJ ANNA WIESE - PATUŁA		
ADRES	87-100 TORUŃ UL. FAMILIJNA 28		
TEMAT	PRZEBUDOWA ISTNIEJĄCEGO CHODNIKA NA PIESZOJEZDNIĘ UL. MIĘDZYMURZE (ZASZPITALNA)		
ADRES INWESTYCJI	TORUŃ UL. MIĘDZYMURZE (ZASZPITALNA) DZIAŁKA NR 102 OBRĘB 18 JEDNOSTKA EWIDENCYJNA 046301 -1 TORUŃ		
INWESTOR	GMINA MIASTA TORUŃ		
ADRES INWESTORA	87-100 TORUŃ UL. WAŁY GENERAŁA SIKORSKIEGO 8		KATEGORIA OBIEKTU IV
PROJEKTANT DRÓG	INŻ. MAREK PATUŁA	ZP.I.7342/60/TO/98 SPEC. KONSTR.-BUDOWL.	
BRANŻA	BUDOWLANA	DATA	GRUDZIEŃ 2015

Załącznik do wniosku
z dn. 30.05.2016 Nr dz. 4562

Biuro Miejskiego Konserwatora Zabytków
załącznik do postanowienia / decyzji
znak 4125.5.32.2016
z dnia 19.05.2016
Warunki w treści decyzji / postanowienia

ZAWARTOŚĆ TECZKI

PREZYDENT MIASTA TORUNIA
adres do doręczeń:
87-100 Toruń, ul. Grudziądzka 126 b

1. ZAWARTOŚĆ TECZKI

- Decyzja Miejskiego Zarządu Dróg w Toruniu znak MZD.EU14.6630.635.2015 z dnia 30.11.2015r. na przebudowę istniejącego chodnika na pieszojezdnię.
- Oświadczenie Miejskiego Zarządu Dróg w Toruniu znak MZD.EU12.6852.2.635.2015 z dnia 20.11.2015r. zgody na przebudowę chodnika na pieszojezdnię.
- Uprawnienia, oświadczenie projektantów i zaświadczenie o wpisie do izby

2. PROJEKT BUDOWLANY

I. Opis budowlany
II. Rysunki

OPIS BUDOWLANY

Do projektu budowlanego części drogowej przebudowy istniejącego chodnika na pieszo jezdnię z ul. Międzymurze (Zaszpitalna) dz. Nr 102 obręb 18 z uwagi na projektowaną lokalizację podziemnych pojemników na odpady komunalne na działkach w Toruniu, którego Inwestorem jest Gmina Miasta Toruń.

1. Zakres opracowania

W zakresie opracowania wchodzi rozwiązanie projektowe przebudowy istniejącego chodnika na pieszo jezdnię ul. Międzymurze (Zaszpitalna) na działce nr 102 poprzez demontaż istniejących krawężników od strony poszerzenia, istniejącej nawierzchni chodnika z kostki betonowej i wykonanie podbudowy z montażem krawężników betonowych i nawierzchni z kostki betonowej zachowując istniejące spadki i niwelety.

2. Podstawa opracowania

Podstawę opracowania niniejszego projektu budowlanego stanowią:

- Mapa do celów projektowych w skali 1:500 z dnia 06.11.2015r.
- Decyzja Miejskiego Zarządu Dróg w Toruniu znak

MZD.EU14.6630.635.2015 z dnia 30.11.2015r. na przebudowę istniejącego chodnika na pieszo jezdnię.

- Oświadczenie Miejskiego Zarządu Dróg w Toruniu znak MZD.EU12.6852.2.635.2015 z dnia 20.11.2015r. zgody na przebudowę chodnika na pieszo jezdnię.

PREZYDENT MIASTA TORUNIA
adres do doręczeń:
87-100 Toruń, ul. Grudziądzka 126 b

3. Lokalizacja obiektu oraz stan istniejący

Ze względu na projektowaną lokalizację pojemników na odpady komunalne ze wskazaną lokalizacją zaszła konieczność przebudowy istniejącego chodnika na pieszo jezdnię dla umożliwienia eksploatacji pojemników. Teren działki jest pochyły ze spadkami w kierunku ul. Międzymurze i Leona Szumana. Posiada uzbrojenie terenu w postaci sieci elektroenergetycznej. W pobliżu znajduje się trafostacja. Istniejąca nawierzchnia jest wykonany z kostki betonowej z krawężnikami betonowymi.

4. Trasy, przekroje i niweleta

Zaprojektowano przebudowę zgodnie z projektem zagospodarowania terenu, warunkami Miejskiego Zarządu Dróg.
Szerokość pieszo jezdni 5,5m. przy ul. Międzymurze 7,0m. szerokości.

5. Konstrukcja nawierzchni

Nawierzchnię pieszo jezdni chodnika projektuje się z kostki kamiennej betonowej „ podwójne T" 20x16,5 wys. 8cm. Kostkę należy ułożyć na cementowo - piaskowej 1:2 o grubości warstwy 4cm. Podbudowie z kruszywa łamanego zagęszczonego gr. 15cm. Do wypełnienia spoin użyć należy przesianego piasku średnioziarnistego.

6. Krawężnik

Projektuje się wykorzystanie istniejących krawężników z uzupełnieniem krawężnikami typu ulicznego betonowymi o wym. 15x30x100cm. Ustawiony na podsypce cementowo - piaskowej 1:2 o gr. 5cm., oraz ławie betonowej z oporem. Spoiny między krawężnikami należy wypełnić zaprawą cementowo - piaskową 1:2.

7. Odwodnienie

Odwodnienie projektowanego przebudowy chodnika na pieszo jezdnie przewidziano poprzez spadki podłużne i poprzeczne bez zmiany.

PREZYDENT MIASTA TORUNIA
adres do doręczeń:
ul. Grudziądzka 126 b

8. Uzbrojenie podziemne

Nie przewiduje się przebudowy istniejącego kabla elektroenergetycznego.

9. Roboty ziemne

Roboty ziemne związane z przebudową chodnika na pieszo jezdnię ograniczają się do profilowania koryta pod nawierzchnię z wyrównaniem poboczy, oraz wykopu pod ławę betonową krawężników.

10. Obszar oddziaływania

Na podstawie art. 20 ust.1 lit c oraz art. 3 pkt.20, w związku z art. 28 ust.2 ustawy z 7 lipca 1994r. – Prawo budowlane (Dz.U.z 2013r. poz. 1409 z późn. zm.) oświadczam, że obszar oddziaływania inwestycji obejmuje następujące działki: 102, 79 obr. 18. Wyznaczenia obszaru oddziaływania obiektu dokonano w oparciu o art. 3 pkt.20 Prawa budowlanego, który stanowi, że obszar oddziaływania obiektu należy rozumieć teren wyznaczony w otoczeniu obiektu budowlanego na podstawie przepisów odrębnych, wprowadzających, związane z tym obiektem ograniczenia w zagospodarowaniu tego terenu.

Podstawę wyznaczenia obszaru oddziaływania inwestycji jest:

- §23 ust. 1 rozporządzenia Ministra Infrastruktury z dnia 12 kwietnia 2002 r. w sprawie warunków technicznych jakim powinny odpowiadać budynki i ich usytuowanie (Tekst jednolity Dz. U. z 2015r., poz. 1422),
- ustawa z dnia 23 lipca 2003 r. o ochronie zabytków i opiece nad zabytkami (Dz. U. z 2014 r., poz. 1446) art. 36 ust.2 pkt 1, 2.
- ustawa z dnia 21 marca 1985 r. o drogach publicznych (Dz. U. z 2015 r., poz. 460 art.1 pkt.1

11. Ochrona p.poż.

Na podstawie rozporządzenia Ministra Spraw Wewnętrznych i Administracji z dnia 16 czerwca 2003r. w sprawie uzgodniania projektu budowlanego pod względem ochrony przeciwpożarowej projektowane śmietniki podziemne nie wymagają uzgodnienia pod względem p.poż.

WYKONAŁ:

inż. Marek Patuła
87-100 Toruń, ul. Familijna 28
tel. 601 [illegible] 82 89
GP.I. 7342/118/TO/94
ZP.I. 7342/60/TO/98
Spec. konstrukcyjno-budowlana

PREZYDENT MIASTA TORUNIA
Biuro Obsługi Petenta
87-100 Toruń, ul. Grudziądzka 126 b

INFORMACJA DOTYCZĄCA BEZPIECZEŃSTWA I OCHRONY ZDROWIA (BIOZ)

Podstawa prawna : Prawo budowlane z dnia 07.07.1994 ze zmianami z 27.03.2003r. Art.20 pkt 1b, Dz. U. 120 z dnia 10.07.2003 w sprawie informacji dot. Bezpieczeństwa i ochrony zdrowia, Rozp. Ministra Infrastruktury z dnia 06.02.2003r. w sprawie bezpieczeństwa i higieny pracy podczas wykonywania robót budowlanych – drogowych przy przebudowie istniejącego chodnika na pieszo jezdnię podczas budowy trzech pojemników podziemnych na odpady komunalne w Toruniu przy ul. Międzymurze (Zaszpitalna) nr dz. 102 obręb 18, którego Inwestorem jest Gmina Miasta Toruń ul. Wały Generała Sikorskiego 8.

A. Zakres robót dla zamierzenia budowlanego

- Demontaż istniejącej nawierzchni
- Wykonanie korytowania i wykopu pod nawierzchnię i krawężniki
- Wykonanie podkładów pod nawierzchnię i krawężniki
- Montaż krawężników z oporem
- Wykonanie nawierzchni z kostki betonowej
- Roboty wykończeniowe

B. Istniejące obiekty budowlane

Nieruchomość nie jest zabudowana.

C. Elementy zagospodarowania działki stwarzające zagrożenie bezpieczeństwa i zdrowia ludzi.

Nie projektuje się elementów stwarzających zagrożenie bezpieczeństwa i zdrowia życia.

D. Projektowane zagrożenia występujące podczas realizacji robót budowlanych

Zagospodarowanie terenu budowy

- Teren budowy należy ogrodzić

Roboty na wysokości

- Nie projektuje się robót na wysokości.

PREZYDENT MIASTA TORUNIA
adres do doręczeń:
ul. Grudziądzka 126 b

E. Wskazanie sposobu prowadzenia instruktażu pracowników przed przystąpieniem do realizacji robót szczególnie niebezpiecznych - praca przy sprzęcie budowlanym.

Szkolenie BHP pracowników zatrudnionych na budowie z potwierdzeniem odbycia szkolenia przez osobę uprawnioną do prowadzenia szkolenia BHP.

F. Wskazanie środków technicznych i organizacyjnych zapobiegających niebezpieczeństwom wynikającym z wykonywania robót w strefach szczególnego zagrożenia zdrowia.

Nie występują.

Zgodnie z art. 21a Prawa Budowlanego i §3. 1 Rozporządzenia BIOZ, kierownik budowy przed rozpoczęciem robót budowlanych winien opracować Plan Bezpieczeństwa i Ochrony Zdrowia, zwany „planem BIOZ"

Wykonał:

inż. Marek Patuła
87-100 Toruń, ul. Familijna 28
tel. 601 [illegible] 82 89
GP.I. 7342/118/TO/94
ZP.I. 7342/60/TO/98
Spec. konstrukcyjno-budowlana

Miejski Zarząd Dróg
w Toruniu
ul. Grudziądzka 159
tel. 056 66-93-100 fax 056 66-12-109

MZD.EUI4.6630.635.2015

Toruń, dn. 30.11.2015 r.

PREZYDENT MIASTA TORUNIA
adres do doręczeń:
87-100 Toruń, ul. Grudziądzka 126 b

DECYZJA

Na podstawie art. 39 ust. 3 w związku z art. 19 ust. 5 i art. 21 ust. 1 i 1a ustawy z dnia 21 marca 1985 r. o drogach publicznych (Dz. U. z 2013 r. poz. 260) oraz upoważnienia Nr WOiK.0052.26.2014 Prezydenta Miasta Torunia z dnia 02 kwietnia 2014 r. w sprawie pełnomocnictwa do wydawania decyzji administracyjnych dla p.o. Dyrektora Miejskiego Zarządu Dróg w Toruniu oraz art. 104 ustawy z dnia 14 czerwca 1960 r. – Kodeks postępowania administracyjnego (Dz. U. z 2013 r. poz. 267).

po rozpatrzeniu wniosku: Gminy Miasta Toruń ul. Wały Generała Sikorskiego8, 87-100 Toruń przez Wydział Gospodarki Komunalnej ul. Legionów 220,87-100 Toruń

z dnia: 19.11.2015 r.

W sprawie wyrażenia zgody na lokalizację obiektu budowlanego w pasie drogowym ulicy Zaszpitalnej: podziemnych pojemników na odpady komunalne wraz z przebudową chodnika na pieszojezdnię ul. Zaszpitalnej w Toruniu.

z e z w a l a m:

na lokalizację podziemnych pojemników na odpady komunalne wraz z przebudową chodnika na pieszojezdnię w ul. Zaszpitalnej na niżej podanych warunkach:

1. Prace wykonać w okresie od kwietnia do października.
2. Zachowania zgodności z wymogami rozporządzenia Ministra Transportu i Gospodarki Morskiej z dnia 2 marca 1999r. w sprawie warunków technicznych, jakim powinny odpowiadać drogi publiczne i ich usytuowanie (Dz.U. Nr 43, poz. 430).
3. Przed przystąpieniem do robót należy uzyskać w tutejszym Zarządzie zgodę na zajęcie pasa drogowego, uiścić stosowne opłaty z tytułu umieszczenia w nim urządzeń niezwiązanych z funkcjonowaniem drogi.
4. W przypadku kolizji w/w sieci z elementami pasa drogowego, podczas przebudowy pasa drogowego, inwestor na własny koszt dokona przełożenia lub zabezpieczenia uzgadnianej sieci.
5. Realizacja i koszt przebudowy lub modernizacji urządzeń, nawierzchni w pasie drogowym związanych z wykonaniem zadania ponosi inwestor.
6. Infrastrukturę w pasie drogowym budować i przebudowywać metodą wykopu otwartego. Na całej długości robót w pasie drogowym zapewnić bezpieczne przejście pieszym oraz dojazd do posesji.
7. Rozpoczęcie robót będzie możliwe pod warunkiem przedstawienia uzgodnionego wcześniej z zarządzającym ruchem projektu zabezpieczenia ruchu.
8. Zachowania wszelkich parametrów zawartych w projekcie. Projekt przebudowy chodnika na pieszojezdnię uzgodnić w Miejskim Zarządzie Dróg w Toruniu.
9. Decyzja obowiązuje do 30.11.2017 r..
10. Wydanie zezwolenia na zlokalizowanie w pasie drogowym urządzeń lub obiektów niezwiązanych z gospodarką drogową jest zwolnione z opłaty skarbowej – zgodnie z ustawą z dnia 16 listopada 2006 roku o opłatach skarbowych (Dz. U. z 2012 r. poz. 1282 z późniejszymi zmianami).

Za zgodność z oryginałem
inż. Marek Patuła

7

PREZYDENT MIASTA TORUNIA
adres do doręczeń:
87-100 Toruń, ul. Grudziądzka 126 b

Uzasadnienie:

Decyzja jest zgodna z wnioskiem strony. Zlokalizowanie podziemnych pojemników na odpady komunalne wraz z przebudową chodnika na pieszojezdnię w pasie drogowym ulicy Zaszpitalnej nie powinno wpływać negatywnie na funkcjonowanie układu drogowego pod warunkiem zachowania przez stronę wnioskującą w/w warunków. Umieszczenie schodów zewnętrznych w pasie drogowym wywołuje skutki prawne w postaci konieczności wniesienia jednorazowej oraz rocznej opłaty ustalonej zgodnie z Uchwałą Rady Miasta Torunia nr 183/07 z 25 października 2007 r. w sprawie ustalenia wysokości stawek opłat za zajęcie pasa drogowego.

Pouczenie:

Od niniejszej decyzji służy stronie odwołanie do Samorządowego Kolegium Odwoławczego za moim pośrednictwem w terminie 14 dni od dnia jej doręczenia.

Z up. Prezydenta Miasta Torunia
inż. Stefan Kalinka
p.o. Dyrektora Miejskiego Zarządu Dróg

Załączniki:
1. mapa 1:500

Otrzymują:
1. Adresat
2. a/a MZD

Za zgodność z oryginałem
inż. Marcin Natuła

B

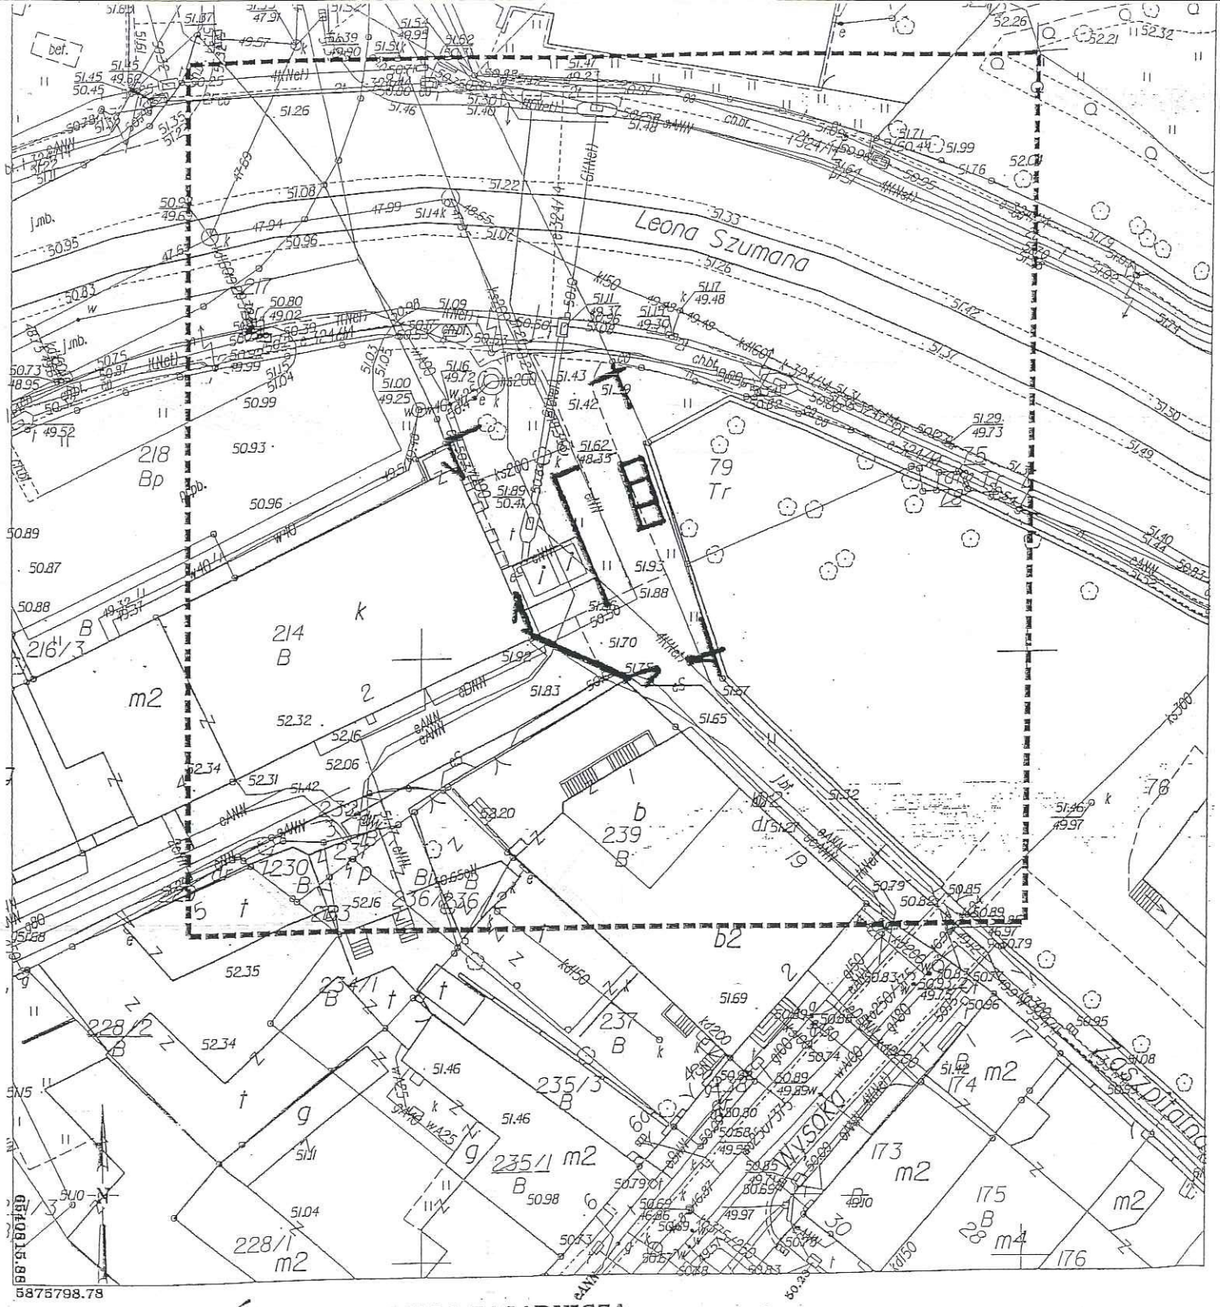

5875798.78

TORUŃ

Obręb 18

TORUŃ 30.10.2015

Id. zgłoszenia WGIK.6640.2392.2015

GEOKOMPLEKS
Ogłoszenia Wielkie
87-100 Toruń ul. Rumiankowa 14
tel. (56) 621-07-56
NIP 879-249-28-03, REGON 341239352

GEODETA UPRAWNIONY

mgr inż. Andrzej J. Purzycki
upr. 16028

MAPA ZASADNICZA
DO CELÓW PROJEKTOWYCH

Skala 1:500

1. Mapa wektorowa opracowana w technologii numerycznej w środowisku MicroStation na podstawie pierworysu mapy zasadniczej,
2. Układ współrzędnych państwowych : "2000".
3. Poziom odniesienia: "Amsterdam".

2015. 2132

06. 11. 2015

PROJEKT ZAGOSPODAROWANIA DZIAŁKI SKALA 1:500

PREZYDENT MIASTA TORUNIA
adres do doręczeń:
87-100 Toruń ul. Grudziądzka 126 b

ZAŁĄCZNIK DO PISMA
Miejskiego Zarządu Dróg
w Toruniu
znak MZD.EUIG.6.620.635.2015
z dnia 2015-11-30

LEGENDA:

- PROJEKT BUDOWLANY PODZIEMNYCH POJEMNIKÓW NA ODPADY KOMUNALNE
- PROJEKTOWANA PRZEBUDOWA CHODNIKA NA PIESZOJEZDNIĘ
- ISTNIEJĄCY TEREN UTWARDZONY
- GRANICA OPRACOWANIA
- ISTNIEJĄCY TEREN ZIELONY

BIURO PROJEKTOWE	BIURO TECHNIKI BUDOWLANEJ ANNA WIESE - PATUŁA		
ADRES	87-100 TORUŃ UL. FAMILIJNA 28		
TEMAT	PROJEKT BUDOWLANY PODZIEMNYCH POJEMNIKÓW NA ODPADY KOMUNALNE		
ADRES INWESTYCJI	TORUŃ UL. ~~MIĘDZYMURZE~~ ZASZPITALNEJ DZIAŁKA NR 102 OBRĘB 18		
INWESTOR	GMINA MIASTA TORUŃ		
ADRES INWESTORA	87-100 TORUŃ UL. WAŁY GENERAŁA SIKORSKIEGO 8		
PROJEKTANT	INŻ. MAREK PATUŁA	ZP.I.7342/60/TO/98	
BRANŻA	BUDOWLANA	DATA	LISTOPAD 2015

Za zgodność z oryginałem
inż. Marek Patuła

Miejski Zarząd Dróg
w Toruniu
ul. Grudziądzka 159
tel. 056 66-93-100, fax 056 66-12-109

MZD.EUI4.6852.2.635.2015

Toruń, dn. 30.11.2015 r.

PREZYDENT MIASTA TORUNIA
adres do doręczeń:
87-100 Toruń, ul. Grudziądzka 126 b

Gmina Miasta Toruń
ul. Wały Generała Sikorskiego 8
87-100 Toruń
przez
Wydział Gospodarki Komunalnej
ul. Legionów 220
87-100 Toruń

O Ś W I A D C Z E N I E

Odpowiadając na pismo z dnia 19.11.2015 r. Miejski Zarząd Dróg w Toruniu informuje, że jako władający pasem drogowym, wyraża zgodę na czasowe zajęcie w obrębie 18 działki nr 102 stanowiącej pas drogowy ul. Zaszpitalnej na czas realizacji robót przy lokalizacji podziemnych pojemników na odpady komunalne wraz z przebudową chodnika na pieszojezdnię w ul. Zaszpitalnej w Toruniu, (wg decyzji MZD.EUI4.6630.635.2015 z dnia 30.11.2015 r.).

Przed przystąpieniem do robót należy złożyć w tutejszym Zarządzie osobny wniosek na zajęcie pasa drogowego.

p.o. Dyrektora
inż. Stefan Kalinowski

Za zgodność z oryginałem
inż. Marek Patuła

Otrzymują:
1. Adresat
2. a/a MZD

1/1

25

10

PREZYDENT MIASTA TORUNIA
adres do doręczeń:
87-100 Toruń, ul. Grudziądzka 126 b

OŚWIADCZENIE

Projektanta o sporządzeniu projektu budowlanego zgodnie z obowiązującymi przepisami oraz zasadami wiedzy technicznej

Ja niżej podpisany:

INŻ. MAREK PATUŁA

Oświadczam, że opracowanie
Dotyczące inwestycji:

**PRZEBUDOWA ISTNIEJĄCEGO CHODNIKA NA PIESZOJEZDNIE
UL. MIĘDZYMURZE (ZASZPITALNA) DZIAŁKA NR 102**

Opracowany na rzecz Inwestora:

**GMINA MIASTA TORUŃ
87-100 TORUŃ UL. WAŁY GENERAŁA SIKORSKIEGO 8**

Został opracowany zgodnie z obowiązującym prawem, oraz zasadami wiedzy technicznej.

Data złożenia oświadczenia
15.12.2015

Podpis

inż. Marek Patuła
87-100 Toruń, ul. Familijna 28
tel. 0-601 648 289
GP.I. 7342/118/TO/94
ZP.I. 7942/8/TO/98

Wymóg art.. 20 ust. 4 Ustawy z dnia 07.07.1994r. - Prawo Budowlane (Dz. U. 2003.207.2016 ze zmianami)

POLSKA
IZBA
INŻYNIERÓW
BUDOWNICTWA

Bydgoszcz 2014-01-02
(miejscowość, data)

Zaświadczenie

Pan/Pani **PATULA MAREK**

miejsce zamieszkania
87-100 TORUŃ
UL. LEGIONÓW 53/3

jest członkiem Kujawsko-Pomorskiej

Okręgowej Izby Inżynierów Budownictwa

o numerze ewidencyjnym **KUP/BO/3122/02**

i posiada wymagane ubezpieczenia od odpowiedzialności cywilnej.

Niniejsze zaświadczenie jest ważne od dnia 2014-01-01

do dnia 2014-12-31

KUJAWSKO POMORSKA OKRĘGOWA
IZBA INŻYNIERÓW BUDOWNICTWA
w BYDGOSZCZY
85-030 BYDGOSZCZ, ul. B. Rumińskiego 6
tel. 52 336 70 50 • fax 52 336 70 59

PRZEWODNICZĄCY
Rady Okręgowej Izby
prof. dr hab. inż. Adam Podhorecki
(pieczęć i podpis przewodniczącego)

Za zgodność z oryginałem
inż. Marek Patula

Niniejsze zaświadczenie potwierdza zawarcie obowiązkowego ubezpieczenia od odpowiedzialności cywilnej inżynierów budownictwa.

Przedmiotem ubezpieczenia jest odpowiedzialność cywilna deliktowa i kontraktowa ubezpieczonego za szkody wyrządzone w związku z wykonywaniem samodzielnych funkcji technicznych w budownictwie w zakresie posiadanych uprawnień budowlanych.

Suma gwarancyjna na jedno zdarzenie w okresie ubezpieczenia wynosi **50.000 EUR.**

O fakcie powstania szkody należy zawiadomić STU Ergo Hestia S.A. niezwłocznie, nie później niż w ciągu 14 dni od chwili uzyskania wiadomości przez poszkodowanego o roszczeniu, które może rodzić odpowiedzialność cywilną ubezpieczonego.

Posiadanie ubezpieczenia obowiązkowego w ramach umowy generalnej zawartej pomiędzy PIIB a STU Ergo Hestia S.A. umożliwia członkom Izby zawarcie dodatkowego ubezpieczenia od odpowiedzialności cywilnej na wyższe sumy gwarancyjne.

Wszelkie zapytania dotyczące ubezpieczeń OC podstawowych i dodatkowych oraz wnioski o zawarcie umów dotyczących ubezpieczeń dodatkowych, których okres ubezpieczenia rozpoczyna się od dnia 1 stycznia 2011 roku i później, należy kierować bezpośrednio do **STU Ergo Hestia S.A. ul. Sienkiewicza 11, 44-100 Gliwice tel. (32) 305 55 08 lub za pomocą poczty elektronicznej: ocinzyniera@ergohestia.pl**

Do dyspozycji członów Polskiej Izby Inżynierów Budownictwa w sprawach ubezpieczeń pozostaje także biuro Krajowej Rady.

STU Ergo Hestia
ul. Sienkiewicza 11
44-100 Gliwice
tel. (32) 305 55 82, tel. (32) 305 55 17
fax (32) 305 55 50

PREZYDENT MIASTA TORUNIA
adres do doręczeń:
87-100 Toruń, ul. Grudziądzka 126 b

URZĄD WOJEWÓDZKI
w TORUNIU
ZP.I. 7342/60/TO/98

Toruń, dnia 16 listopada 1998 r.

PREZYDENT MIASTA TORUNIA
adres do doręczeń:
87-100 Toruń, ul. Grudziądzka 126 b

D e c y z j a

Na podstawie art. 13 i 14 ustawy z dnia 7.07.1994 r. Prawo budowlane (Dz.U. Nr 89 z 1994 r. poz. 414 z późn. zm.), § 4 ust. 2 rozporządzenia Ministra Gospodarki Przestrzennej i Budownictwa z dnia 30.12.1994 r. w sprawie samodzielnych funkcji technicznych w budownictwie (Dz.U. Nr 8 z 1995 r. poz. 38 z późn. zm.), art. 104 § 1 i 2 oraz art. 107 § 4 KPA (Dz.U. Nr 9 z 1980 r. poz. 26 z późn. zm.) - po rozpatrzeniu wniosku Pana Marka Patuły z dnia 20.10.1998 r., na podstawie dokumentów stwierdzających wymagane wykształcenie i praktykę zawodową oraz po uzyskaniu pozytywnej oceny z egzaminu na uprawnienia budowlane, złożonego przed Komisją powołaną przez Wojewodę Toruńskiego

n a d a j ę

Panu Markowi Patule

inż. budownictwa specj. technologia i organizacja bud.

ur. dn. 18.06.1969 r. w Toruniu

uprawnienia budowlane

do projektowania
- bez ograniczeń
w specjalności konstrukcyjno - budowlanej

Uprawnienia budowlane do projektowania bez ograniczeń w specjalności konstrukcyjno - budowlanej stanowią również podstawę do sprawdzania projektów budowlanych w specjalności objętej tymi uprawnieniami.
Biorąc pod uwagę art. 107 § 4 KPA odstąpiono od uzasadnienia decyzji.

Od niniejszej decyzji przysługuje prawo wniesienia odwołania do Głównego Inspektora Nadzoru Budowlanego, za pośrednictwem Wojewody Toruńskiego, w terminie 14 dni od dnia jej doręczenia.

Otrzymują:

1. Pan Marek Patuła
   ul. Legionów 53/3
   87-100 Toruń
2. Główny Inspektor Nadzoru Budowlanego w W-wie
3. a/a

Zup. WOJEWODY
Ryszard Grafkowski
p.o. DYREKTORA WYDZIAŁU
ZAGOSPODAROWANIA PRZESTRZENNEGO

Za zgodność z oryginałem
inż. Marek Patuła

URZĄD WOJEWÓDZKI
W 'TORUNIU

Toruń, dnia 4.10.1994r.

Nr GP.I.7342/118/TO/94

PREZYDENT MIASTA TORUNIA
adres do doręczeń:
ul. Grudziądzka 126 b

DECYZJA O STWIERDZENIU PRZYGOTOWANIA ZAWODOWEGO DO PEŁNIENIA SAMODZIELNYCH FUNKCJI TECHNICZNYCH W BUDOWNICTWIE

Na podstawie § 5 ust.2, § 6 ust. 2, §7 i § 13 ust. 1 pkt 2 rozporządzenia Ministra Gospodarki Terenowej i Ochrony Srodowiska z dnia 20 lutego 1975r. /Dz.U.Nr 8/75 z późn.zmianami/ w sprawie samodzielnych funkcji technicznych w budownictwie
stwierdza się, że:
Pan/i/ MAREK P A T U Ł A
tytuł naukowy-zawodowy: technik budownictwa
urodzony/a/ dnia 18 czerwca 1969r. w Toruniu
posiada przygotowanie zawodowe upoważniające do wykonywania samodzielnej funkcji kierownika budowy i robót w specjalności konstrukcyjno-budowlanej w zakresie ogólnobudowlanym.
Pan MAREK PATUŁA jest upoważniony do:

1. Kierowania, nadzorowania i kontrolowania budowy i robót, kierowania i kontrolowania wytwarzania konstrukcyjnych elementów budowlanych oraz kontrolowania stanu technicznego w zakresie wszelkich budynków i innych budowli o powszechnie znanych rozwiązaniach konstrukcyjnych z wyłączeniem linii, węzłów i stacji kolejowych, dróg i nawierzchni lotniskowych, mostów, budowli hydrotechnicznych i wodnomelioracyjnych.
2. Sporządzania projektów w zakresie rozwiązań architektonicznych budynków inwentarskich i gospodarczych, adaptacji projektów powtarzalnych innych budynków oraz sporządzania planów zagospodarowania działki związanych z realizacją tych budynków.

Otrzymują:
1. Pan Marek Patuła
   ul. Legionów 53/3 - Toruń
2. a/a

Oryginał dokumentu "Decyzji o stwierdzeniu przygotowania zawodowego" podpisał z up. Wojewody Wiktor Krawiec Dyrektor Wydziału Gospodarki Przestrzennej.
Pieczęć okrągła z Godłem Państwa i napisem w otoku: Urząd Wojewódzki w Toruniu.
Duplikat "Decyzji o stwierdzeniu przygotowania zawodowego" wystawiono na podstawie dokumentów posiadanych w archiwum Urzędu Wojewódzkiego w Toruniu

Toruń, dnia 20.05.1996 r.

z up. WOJEWODY
Wiktor KRAWIEC
DYREKTOR WYDZIAŁU
GOSPODARKI PRZESTRZENNEJ

Za zgodność z oryginałem
inż. Marek Patuła

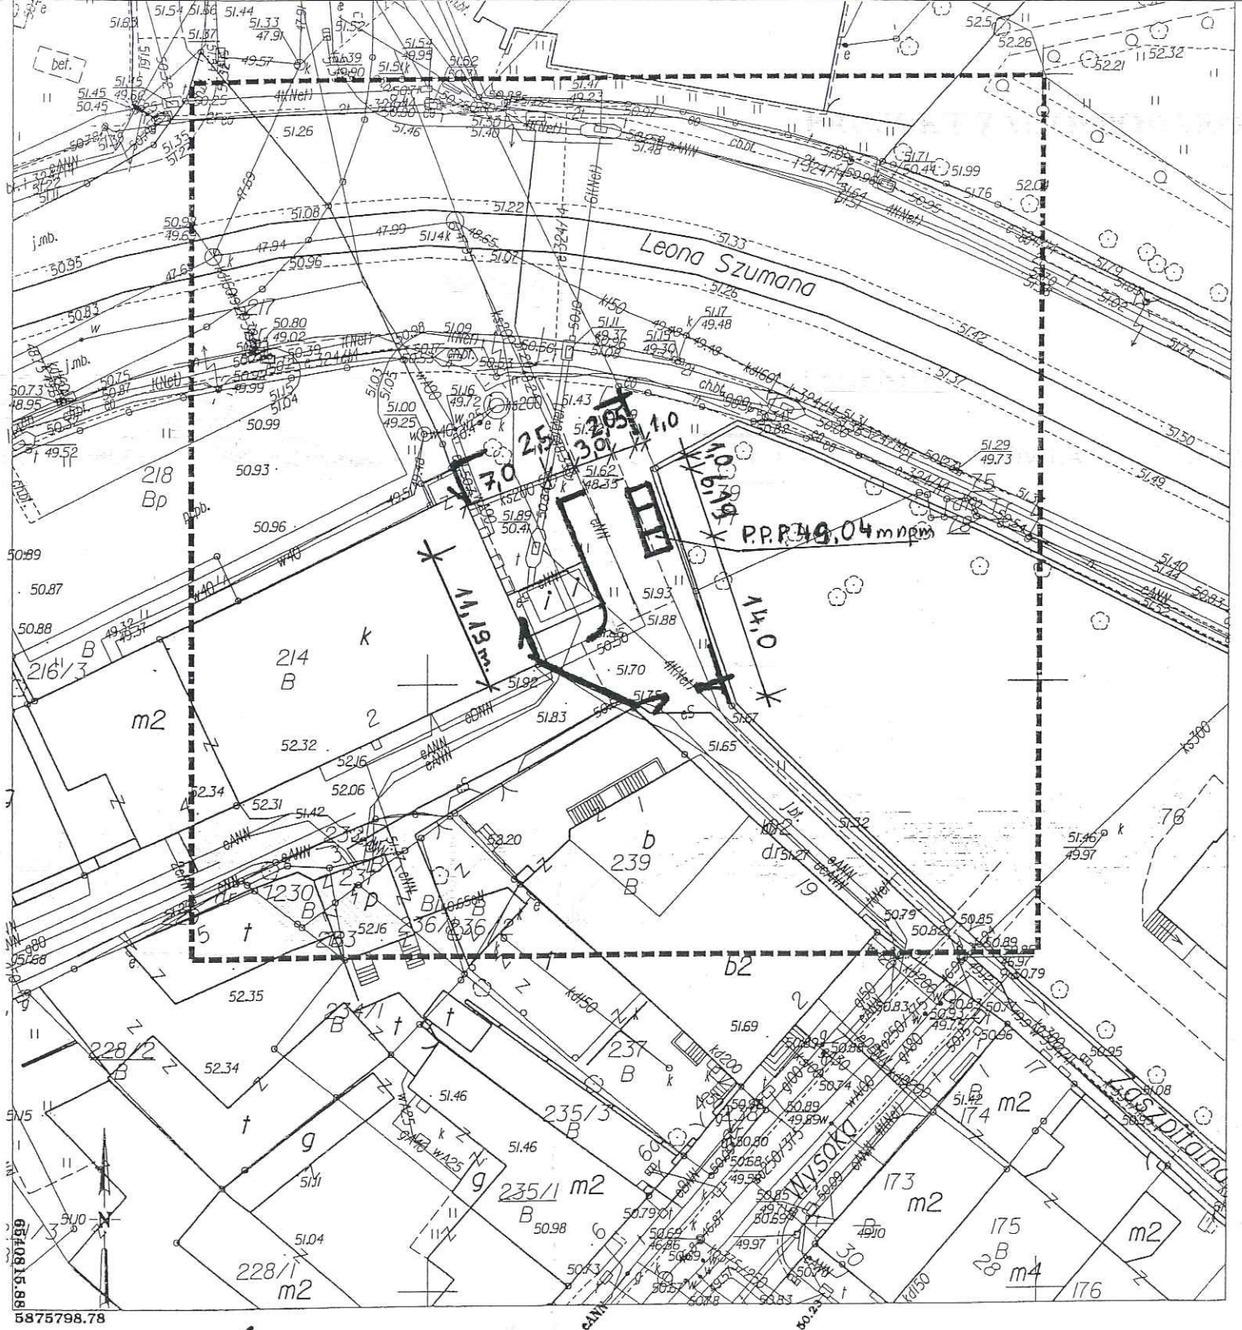

TORUŃ

Obręb 18

TORUŃ 30.10.2015

Id. zgłoszenia WGiK.6640.2392.2015

GEOKOMPLEKS
Dąbrowska Wioleta
87-100 Toruń, ul. Rumiankowa 14
tel. (56) 621-07-56
NIP 876-249-28-03, REGON 34123935
GEODETA UPRAWNIONY
mgr inż. Andrzej J. Purzycki
upr. 16028

MAPA ZASADNICZA
DO CELÓW PROJEKTOWYCH

Skala 1:500

1. Mapa wektorowa opracowana w technologii numerycznej w środowisku MicroStation na podstawie pierworysu mapy zasadniczej,
2. Układ współrzędnych państwowych : "2000".
3. Poziom odniesienia: "Amsterdam".

2015. 2192
06. 11. 2015

PROJEKT ZAGOSPODAROWANIA DZIAŁKI SKALA 1:500

PREZYDENT MIASTA TORUNIA
adres do doręczeń:
87-100 Toruń, ul. Grudziądzka 126 b

LEGENDA:

- PROJEKT BUDOWLANY PODZIEMNYCH POJEMNIKÓW NA ODPADY KOMUNALNE
- PROJEKTOWANA PRZEBUDOWA CHODNIKA NA PIESZOJEZDNIĘ
- ISTNIEJĄCY TEREN UTWARDZONY
- GRANICA OPRACOWANIA
- ISTNIEJĄCY TEREN ZIELONY

PREZYDENT MIASTA TORUNIA
NINIEJSZY
PROJEKT BUDOWLANY
stanowi integralną część decyzji
o pozwoleniu na budowę
z dnia 22.07.2016 r.
znak WAiB.6740.13.389.41.2016 YK
WAiB-52/IV/2013
(stan)

z up. Prezydenta Miasta Torunia
inż. Andrzej Osłowski
Kierownik Referatu Infrastruktury

BIURO PROJEKTOWE	BIURO TECHNIKI BUDOWLANEJ ANNA WIESE - PATUŁA		
ADRES	87-100 TORUŃ UL. FAMILIJNA 28		
TEMAT	PODZIEMNE POJEMNIKI NA ODPADY KOMUNALNE NA TERENIE ZESPOŁU STAROMIEJSKIEGO		
ADRES INWESTYCJI	TORUŃ UL. MIĘDZYMURZE (ZASZPITALNA) DZIAŁKA NR 102 OBRĘB 18 JEDNOSTKA EWIDENCYJNA 046301 -1 TORUŃ		
INWESTOR	GMINA MIASTA TORUŃ		
ADRES INWESTORA	87-100 TORUŃ UL. WAŁY GENERAŁA SIKORSKIEGO 8		KATEGORIA OBIEKTU VIII
PROJEKTANT ARCHITEKTURY	MGR INŻ. ARCH. BOGDAN FRYNDT	27/75/OL SPEC. ARCHITEKTONICZNA	
PROJEKTANT KONSTRUKCJI	INŻ. MAREK PATUŁA	ZP.I.7342/60/TO/98 SPEC. KONSTR.-BUDOWL.	
BRANŻA	BUDOWLANA	DATA	GRUDZIEŃ 2015

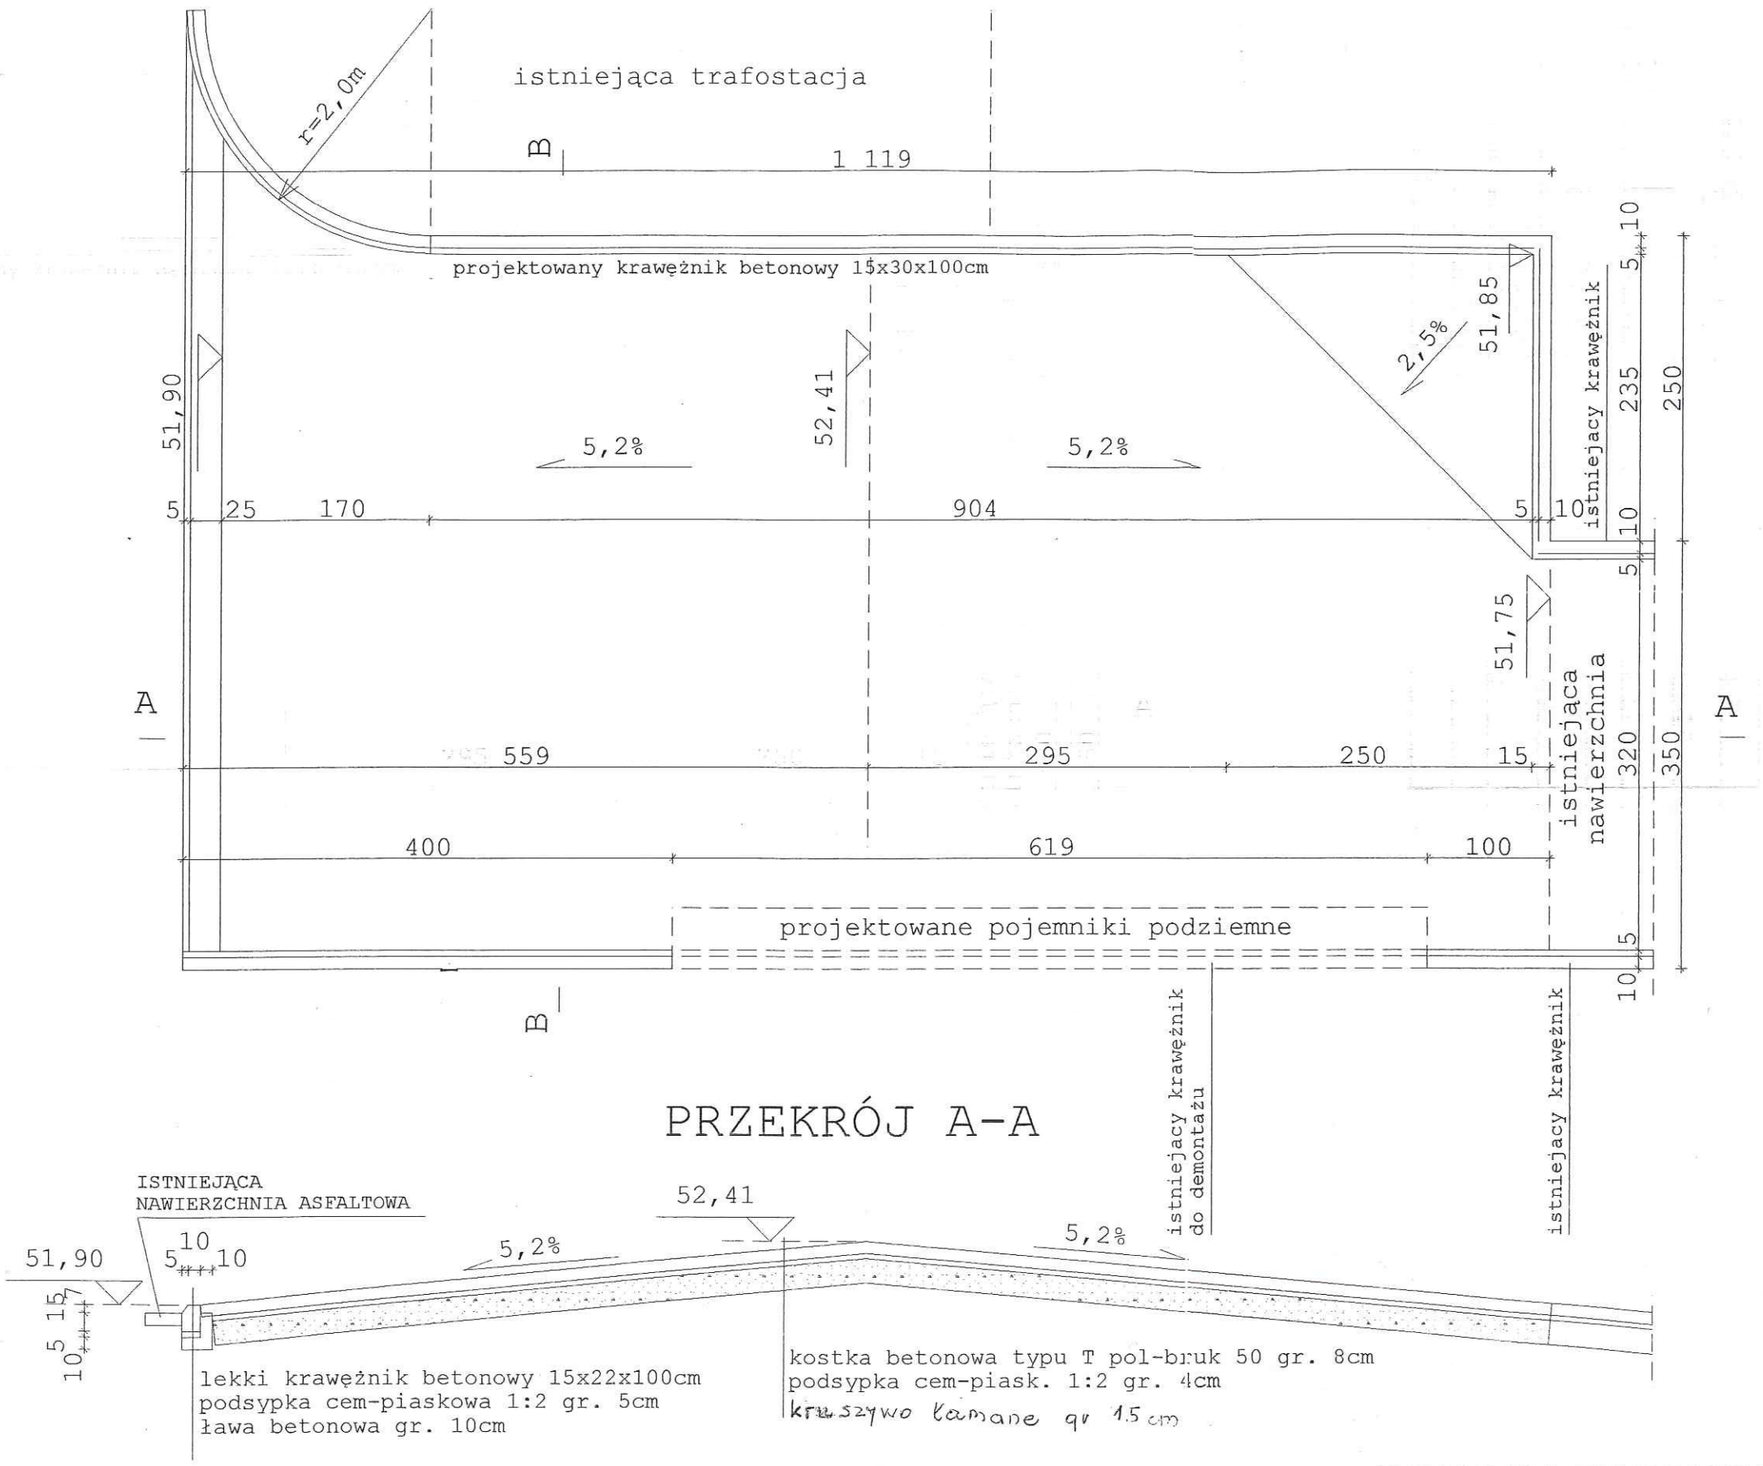

PIESZOJEZDNIA SKALA 1: 1:50

BIURO PROJEKTOWE	BIURO TECHNIKI BUDOWLANEJ ANNA WIESE - PATUŁA		
ADRES	87-100 TORUŃ UL. FAMILIJNA 25		
TEMAT	PRZEBUDOWA ISTNIEJĄCEGO CHODNIKA NA PIESZOJEZDNIĘ UL. MIĘDZYMURZE (ZASZPITALNA)		
ADRES INWESTYCJI	TORUŃ UL. MIĘDZYMURZE (ZASZPITALNA) DZIAŁKA NR 102 OBRĘB 15 JEDNOSTKA EWIDENCYJNA 045101-1 TORUŃ		
INWESTOR	GMINA MIASTA TORUŃ		
ADRES INWESTORA	87-100 TORUŃ UL. WAŁY GENERAŁA SIKORSKIEGO 5	KATEGORIA OBIEKTU IV	
PROJEKTANT DRÓG	INŻ. MAREK PATUŁA	ZP.I.7342.50 TO 95 SPEC. KONSTR.-BUDOWL.	
BRANŻA	BUDOWLANA	DATA	GRUDZIEŃ 2018

PREZYDENT MIASTA TORUNIA
adres do dostawy:
87-100 Toruń, ul. Grudziądzka 126 b

PREZYDENT MIASTA TORUNIA
Adres do doręczeń:
87-100 Toruń, ul. Grudziądzka 126 b

PRZEKRÓJ B-B
skala 1:50

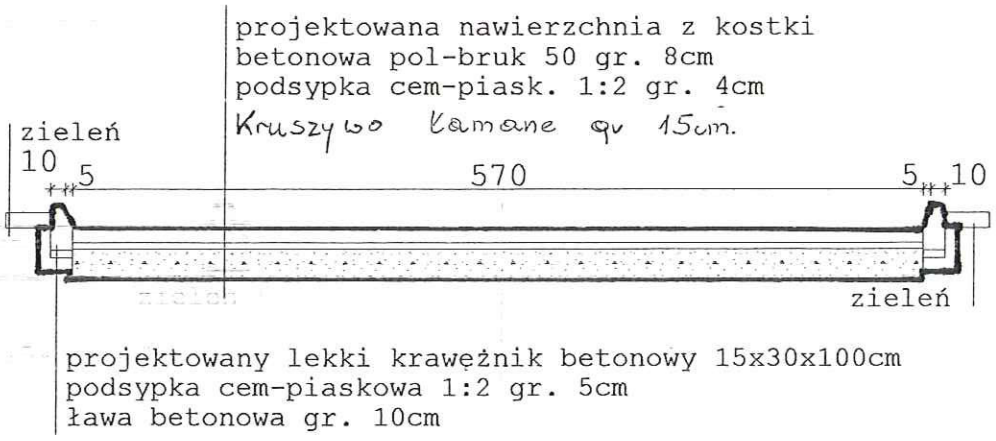

BIURO PROJEKTOWE	BIURO TECHNIKI BUDOWLANEJ ANNA WIESE - PATUŁA		
ADRES	87-100 TORUŃ UL. FAMILIJNA 28		
TEMAT	PRZEBUDOWA ISTNIEJĄCEGO CHODNIKA NA PIESZOJEZDNIĘ UL. MIĘDZYMURZE (ZASZPITALNA)		
ADRES INWESTYCJI	TORUŃ UL. MIĘDZYMURZE (ZASZPITALNA) DZIAŁKA NR 102 OBRĘB 18 JEDNOSTKA EWIDENCYJNA 046301 -1 TORUŃ		
INWESTOR	GMINA MIASTA TORUŃ		
ADRES INWESTORA	87-100 TORUŃ UL. WAŁY GENERAŁA SIKORSKIEGO 8		KATEGORIA OBIEKTU IV
PROJEKTANT DRÓG	INŻ. MAREK PATUŁA	ZP.I.7342/60/TO/98 SPEC. KONSTR.-BUDOWL.	
BRANŻA	BUDOWLANA	DATA	GRUDZIEŃ 2015