


RZUT PRZYZIEMIA

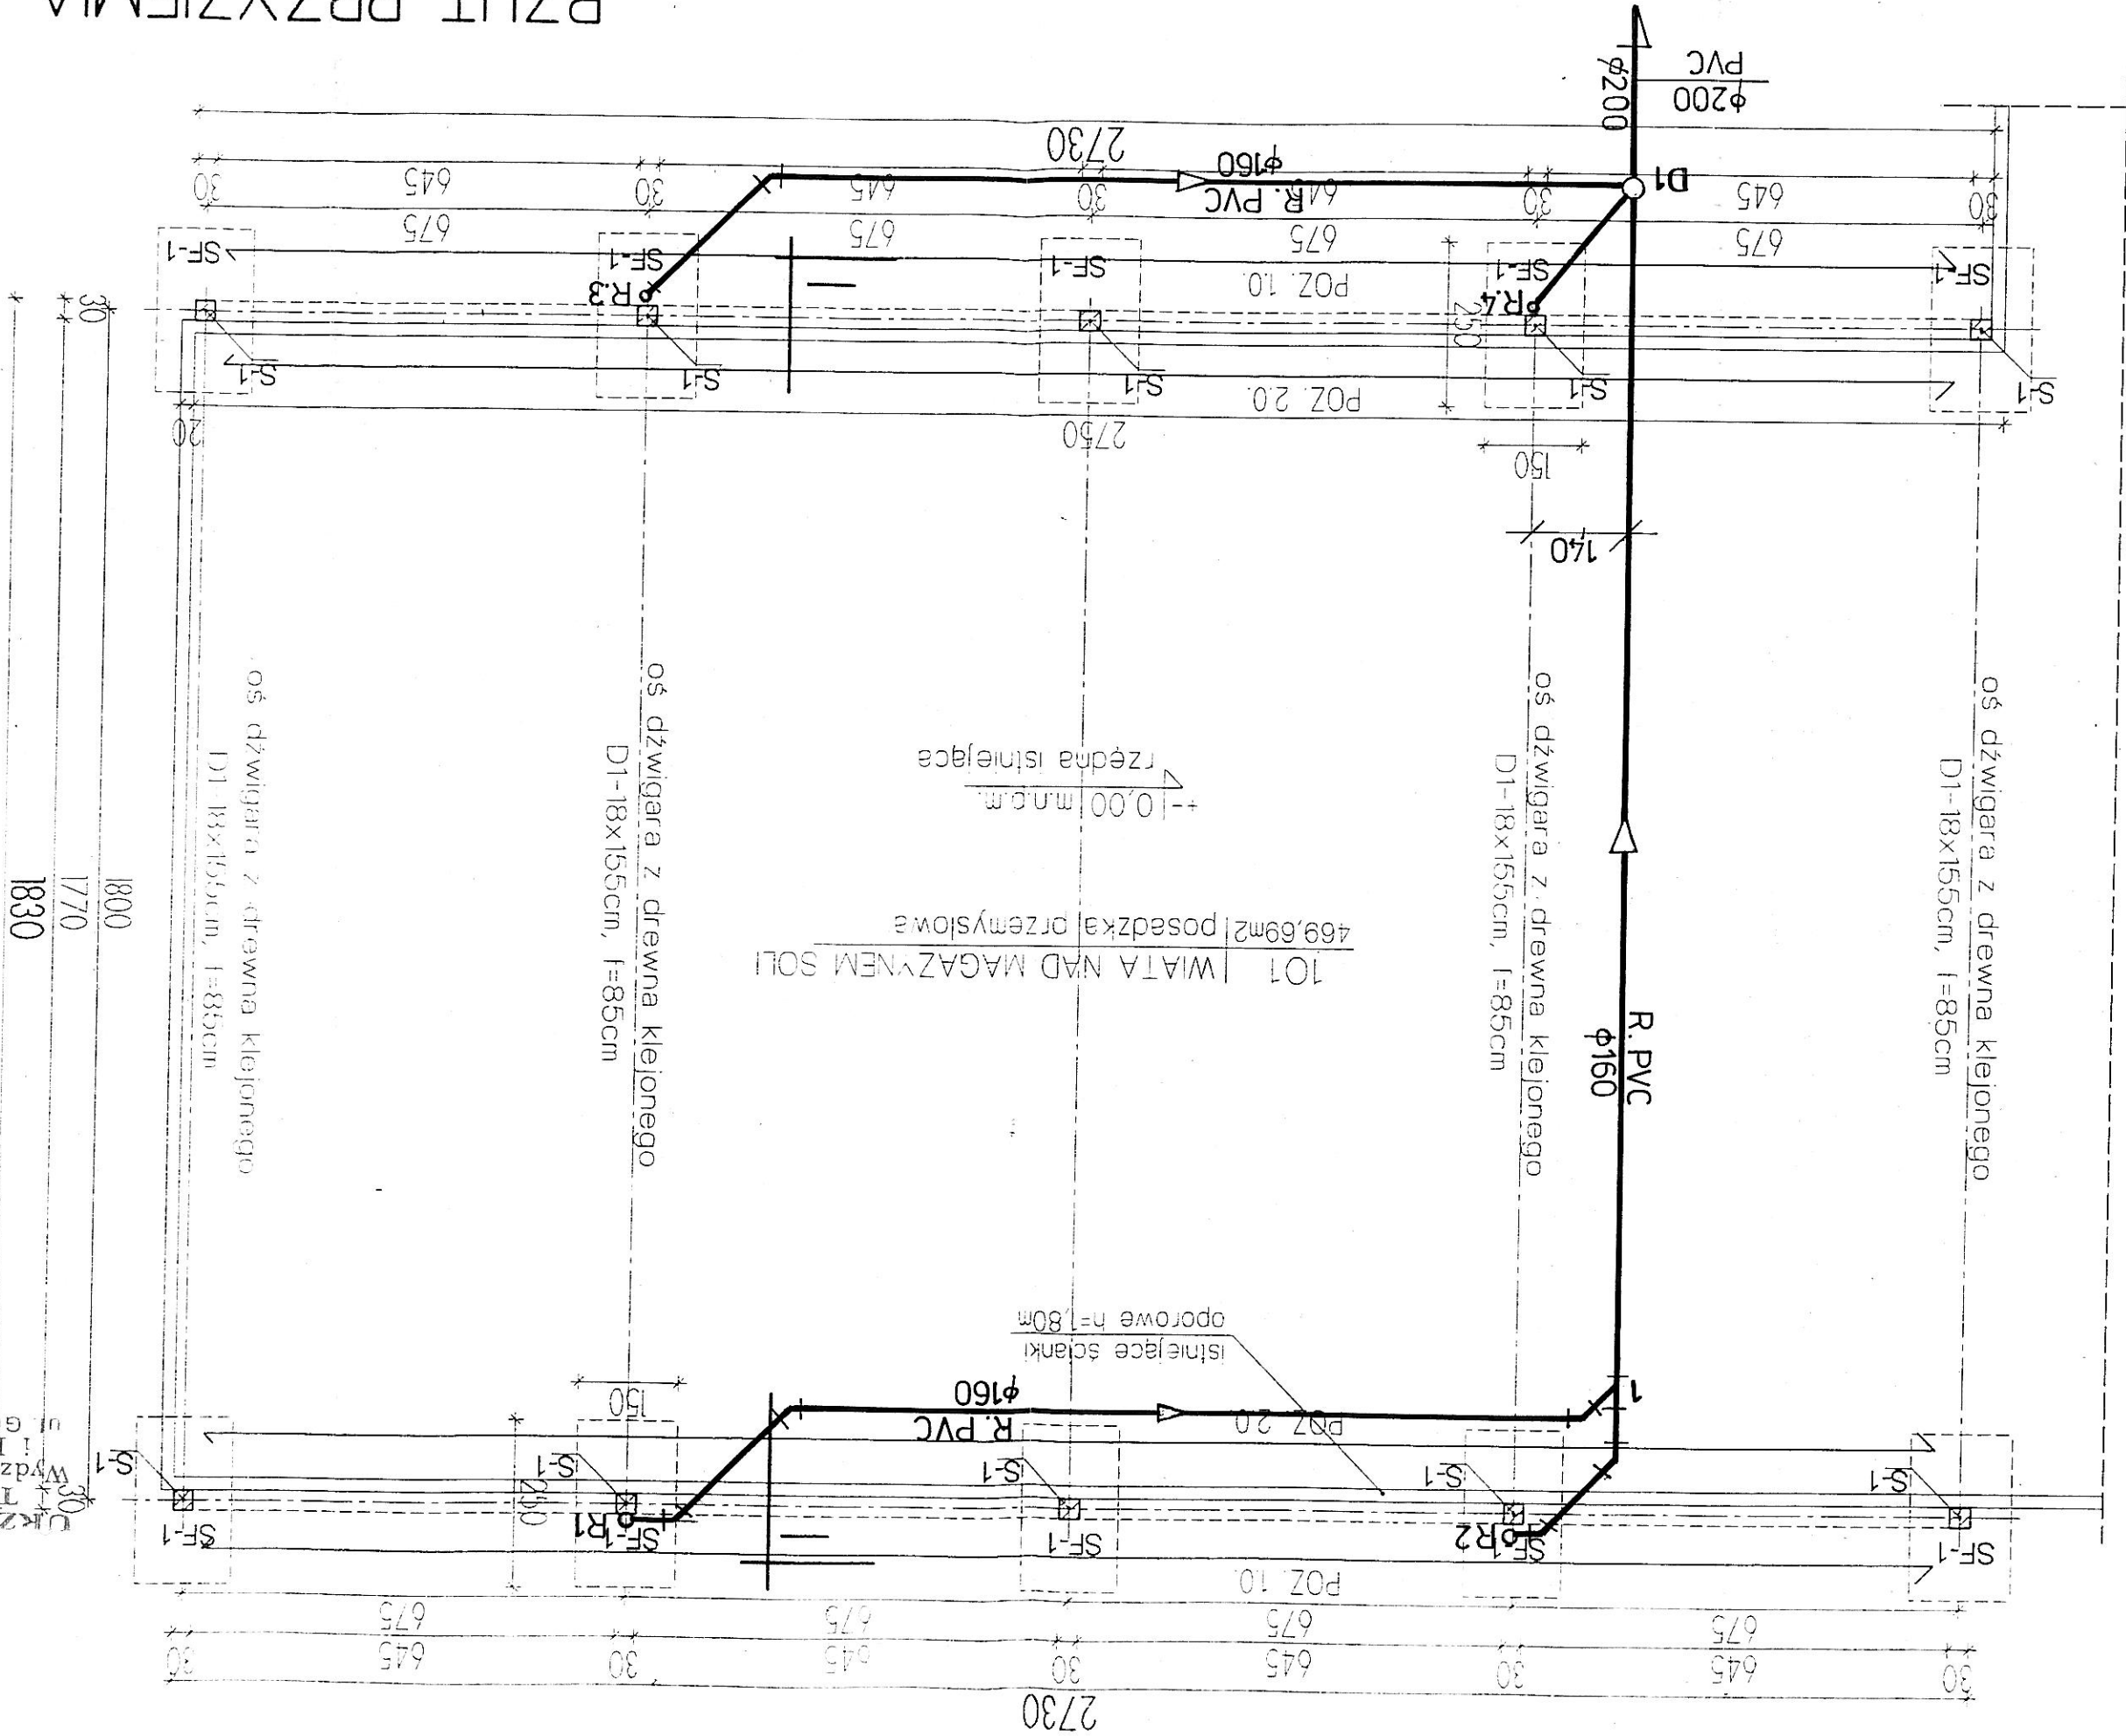

SKALA	1:100	PRACOWNIA PROJEKTOWA "AMBIT" Toruń, ul. Chrobrego 85
OBIEKT	WIATA NAD SKLADEM SOLI W BAZIE MPO TORUŃ	
ADRES	87-100 Toruń, ul. Grudziądzka 159	
ZLECAJĄCY PROJEKT	MIĘSKIE PRZEDSIĘBIORSTWO OCZYSZCZANIA SPOŁKA Z O.O. W TORUNIU/adres j.w.	
BRANŻA	SANITARNA	
PROJEKTANT	tytuł zawodowy	imię i nazwisko
architektura	mgr inż. arch.	Elzbieta Grochocka
spr. architektura	mgr inż. arch.	Anna Szulc
Scenariusz		Judzik Rorek
		201/13
		IP 201/83

URZĄD MIASTA TORUNIA
Wydział Architektury i Budownictwa
ul. Grudziądzka 126 b

imię i nazwisko: [signature]
data: 12.2008r.
podpis: [signature]