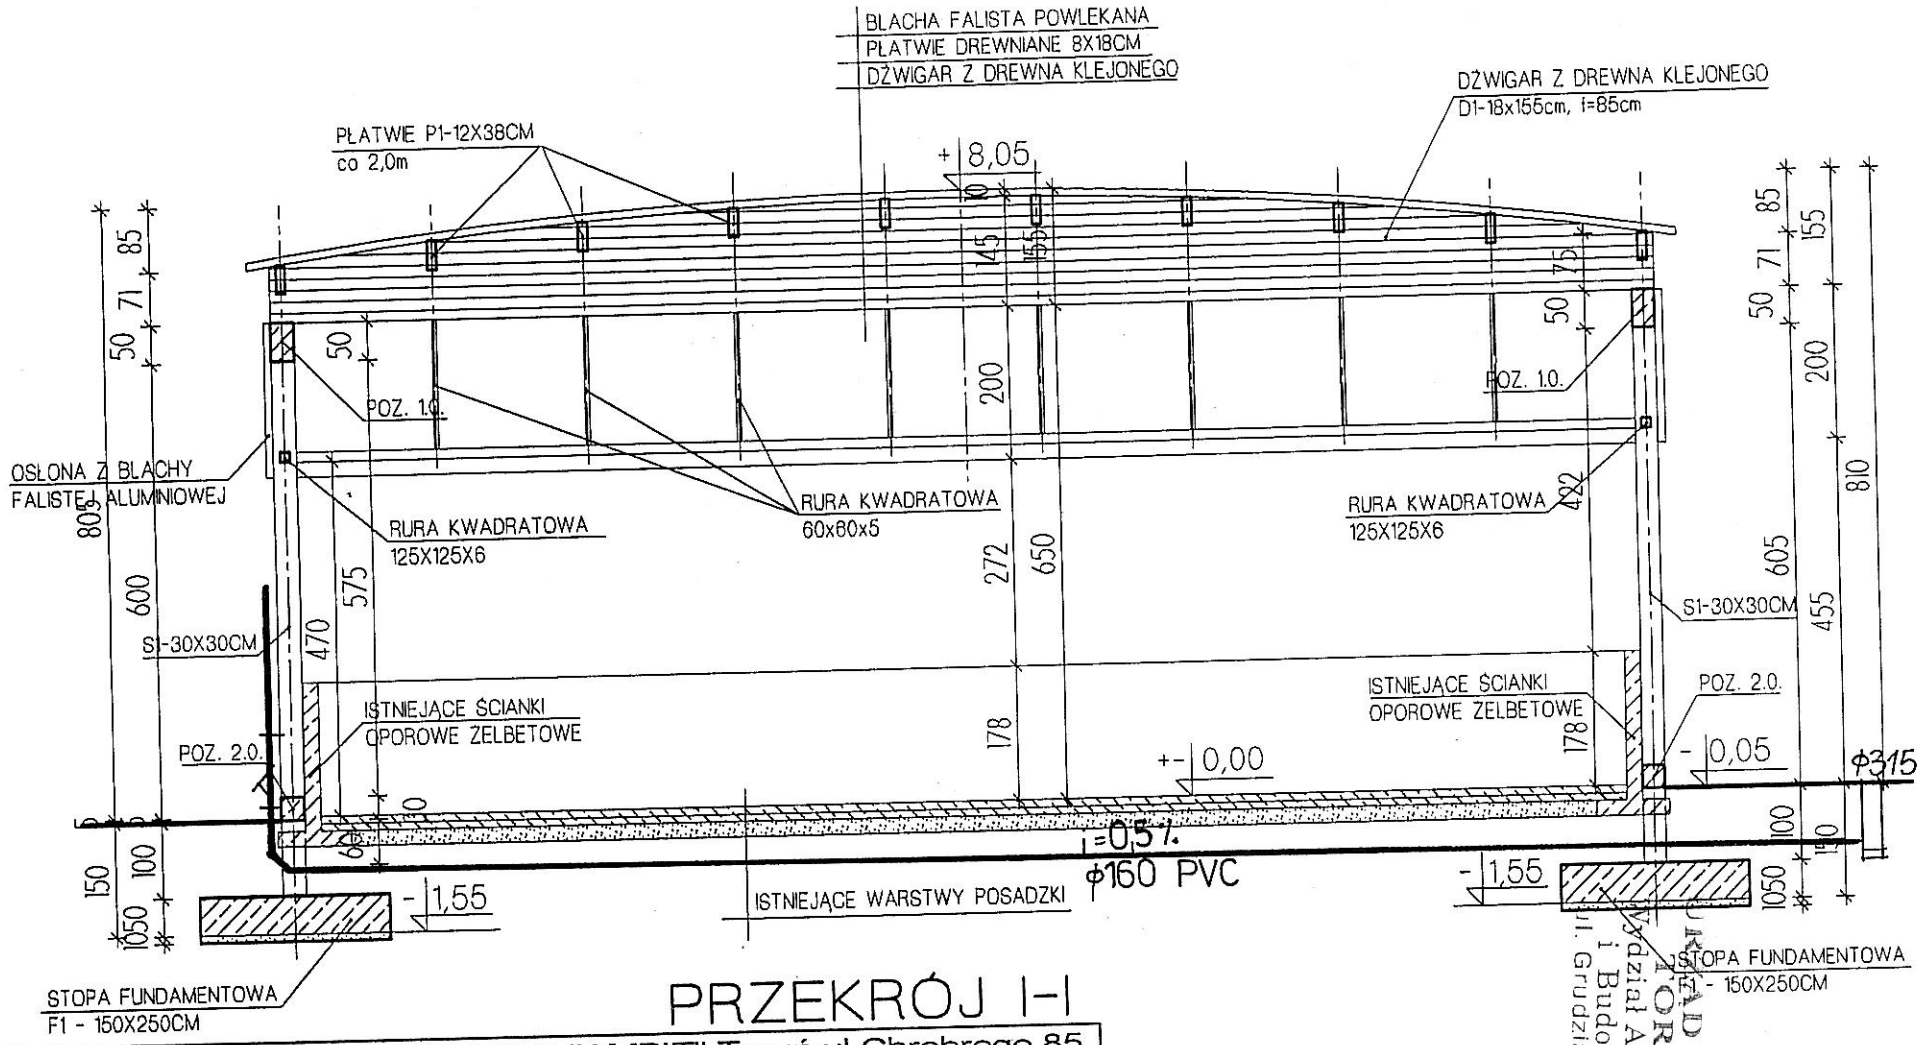

PRZEKRÓJ I-I

SKALA: 1:100	PRACOWNIA PROJEKTOWA "AMBIT" Toruń, ul. Chrobrego 85					
OBIEKT:	WIATA NAD SKŁADEM SOLI W BAZIE MPO TORUŃ					
ADRES:	87-100 Toruń, ul. Grudziądzka 159					
ZLECAJĄCY PROJEKT	MIEJSKIE PRZEDSIĘBIORSTWO OCZYSZCZANIA SPÓŁKA Z O.O. W TORUNIU, adres j.w.					
BRANŻA:	architektura, konstrukcja, projekt zagospodarowania terenu					
PROJEKTANT:	tytuł zawod.	imię i nazwisko	nr uprawnień	data	podpis	nr rys.
architektura	mgr inż. arch.	Elżbieta Grochocka	229/TO/87-88	12.2008r.		2
spr. architekturę	mgr inż. arch.	Anna Szulc	126/TO/88	12.2008r.		
konstrukcja	mgr inż.	Robert Taratuta	7131/18/2002	12.2008r.		

3

Ludwik Borek

URZĄD MIASTA TORUNIA
Wydział Architektury i Budownictwa
ul. Grudziądzka 126 b