



PRACOWNIA PROJEKTOWA "AMBIT" Toruń, ul. Chrobrego 85				OBIEKT:	WIATA NAD SKŁADEM SOLI
87-100 TORUŃ, UL. GRUDZIĄDZKA 159				INWESTOR:	MIEJSKIE PRZEDSIĘBIORSTWO OCZYSZCZANIA SP. Z O.O.
Elektrotechniczna				BRANŻA:	Elektrotechniczna
Projektant:				Tytuł:	zawod.
technika				Imię i nazwisko	Marian Świechowicz
ELEKTRYCZNY:				nr uprawnień	129/TO/88
				data	12/08
				podpis	
				nr rys. E-2	

INSTALACJA OŚWIETLENIOWA

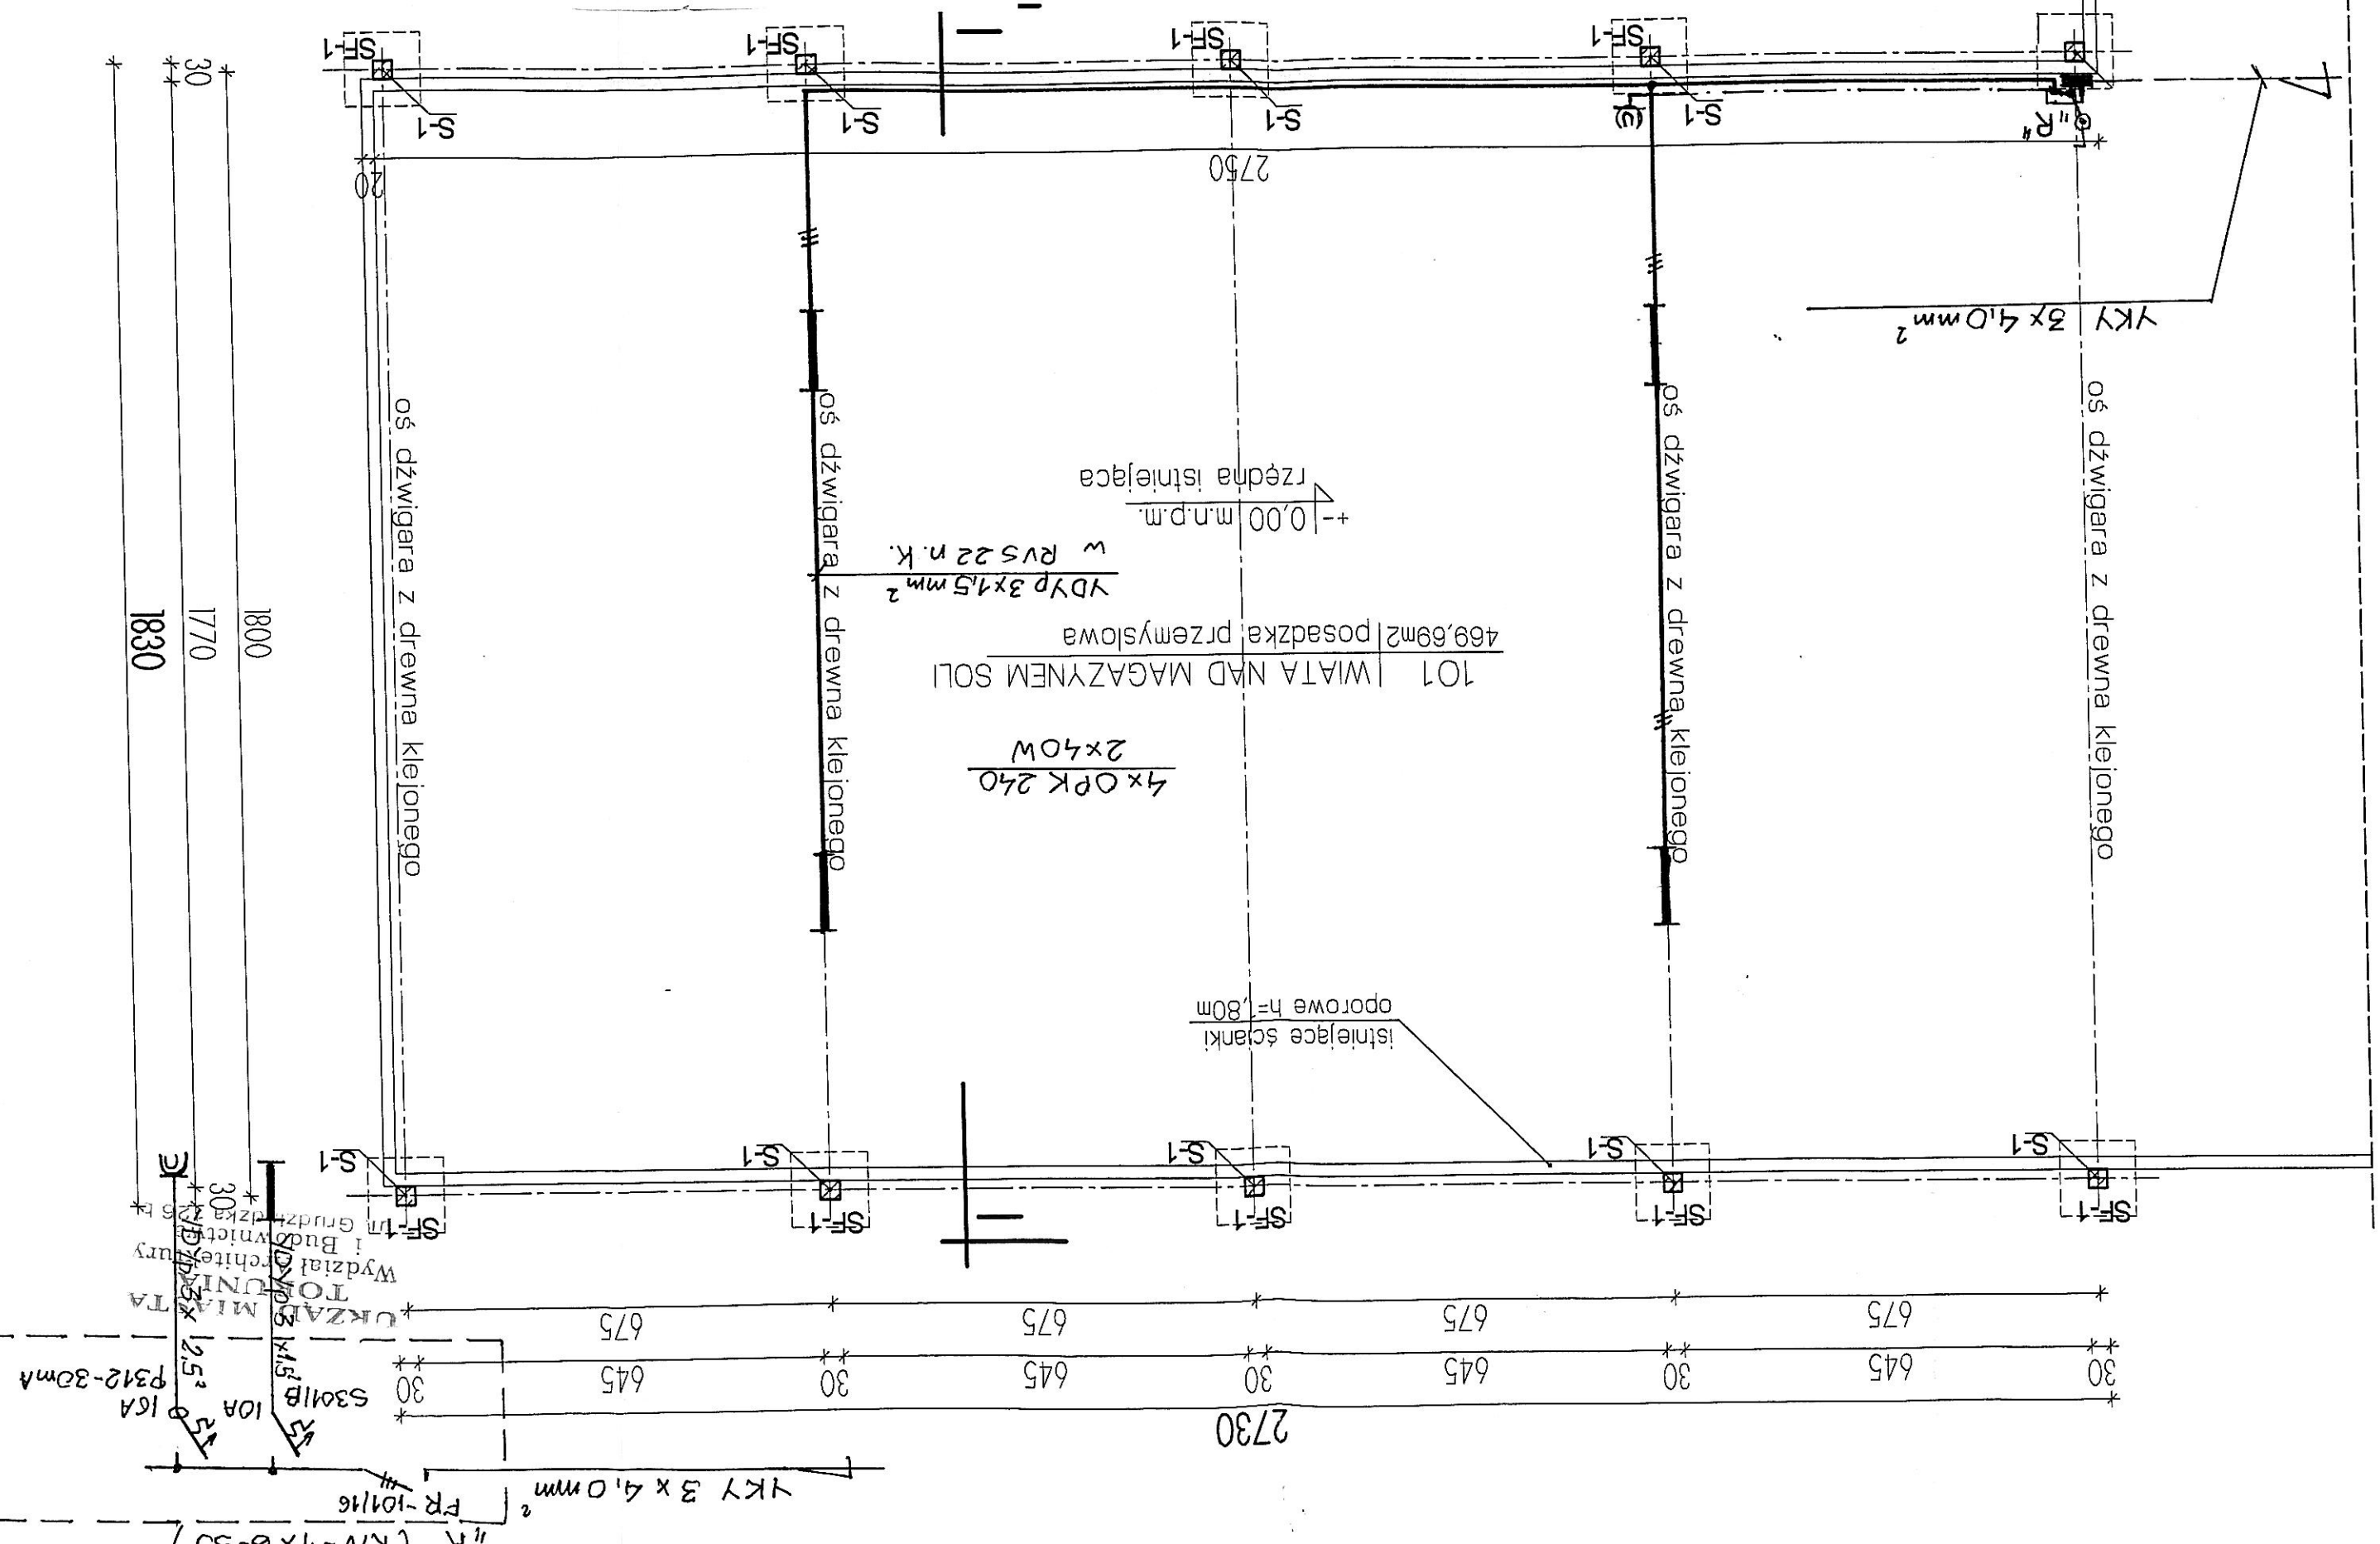


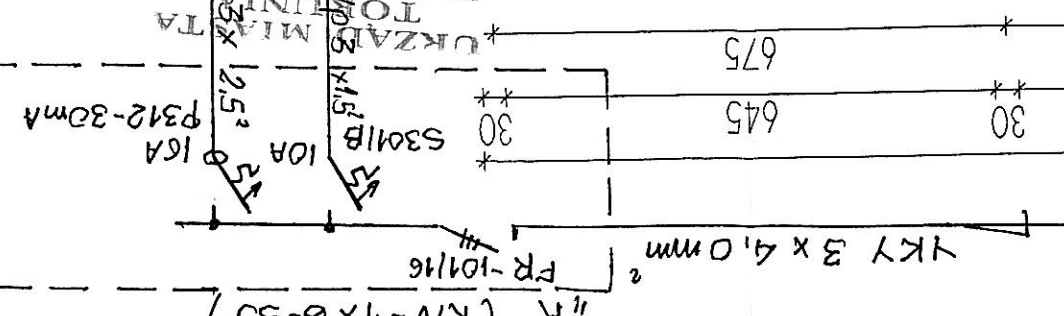

 Wydział Architektury i Budownictwa
 ul. Grudziądzka 126 b
 87-100 Toruń