



PROFIL PRZYŁĄCZA
KAN. DESZCZOWEJ
1:500/100

URZĄD MIASTA
TORUNIA
Wydział Architektury
i Budownictwa
ul. Grudziadzka 126 b

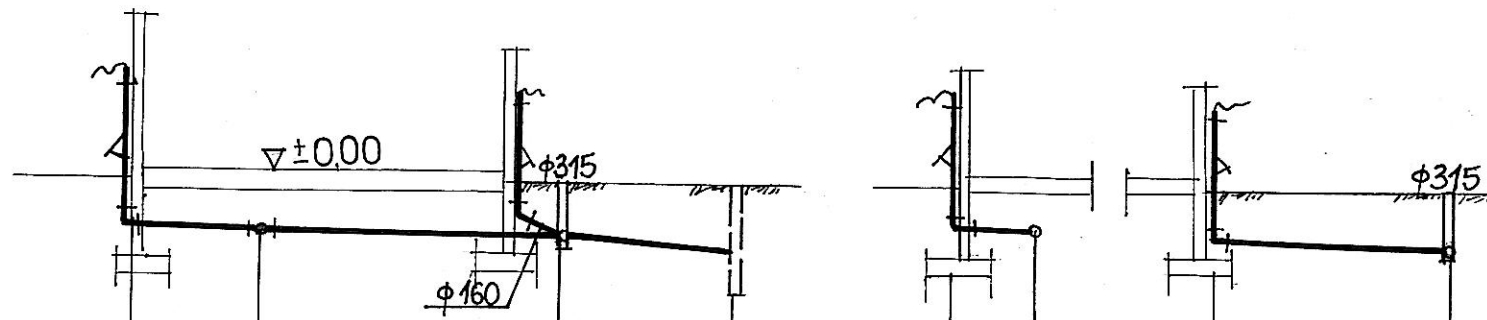

▽ 6200 ppp.		R. PVC	R. PVC	

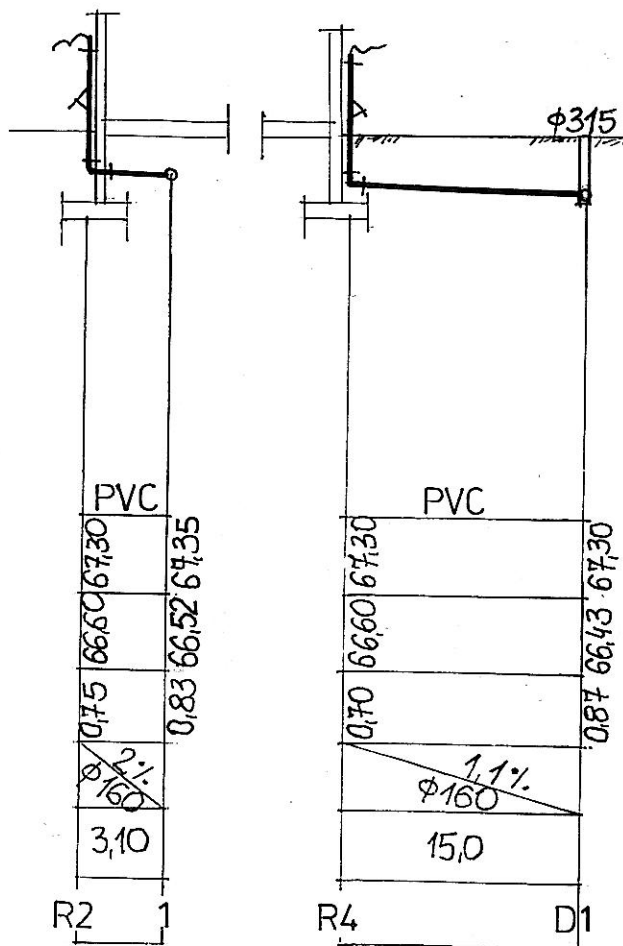

SKALA:	PRACOWNIA PROJEKTOWA "AMBIT" s.c. 87-100 TORUŃ, ul. Chrobrego 85			
OBIEKT:	WIATA NAD SKŁAD. SOLI			
ADRES:	TORUŃ ul. GRUDZIADZKA 159			
INWESTOR:	MPO-TORUŃ			
BRANŻA:	TYTUŁ ZAWODU	IMIĘ I NAZWISKO	nr upr.	DATA PODPISU
ARCHITEKTURA:	mgr inż. arch.	Elżbieta Grochocka	229/T01/87-88	4
San.		Ludwik Borek	201/73	4